


RZUT PARTERU
skala 1:100

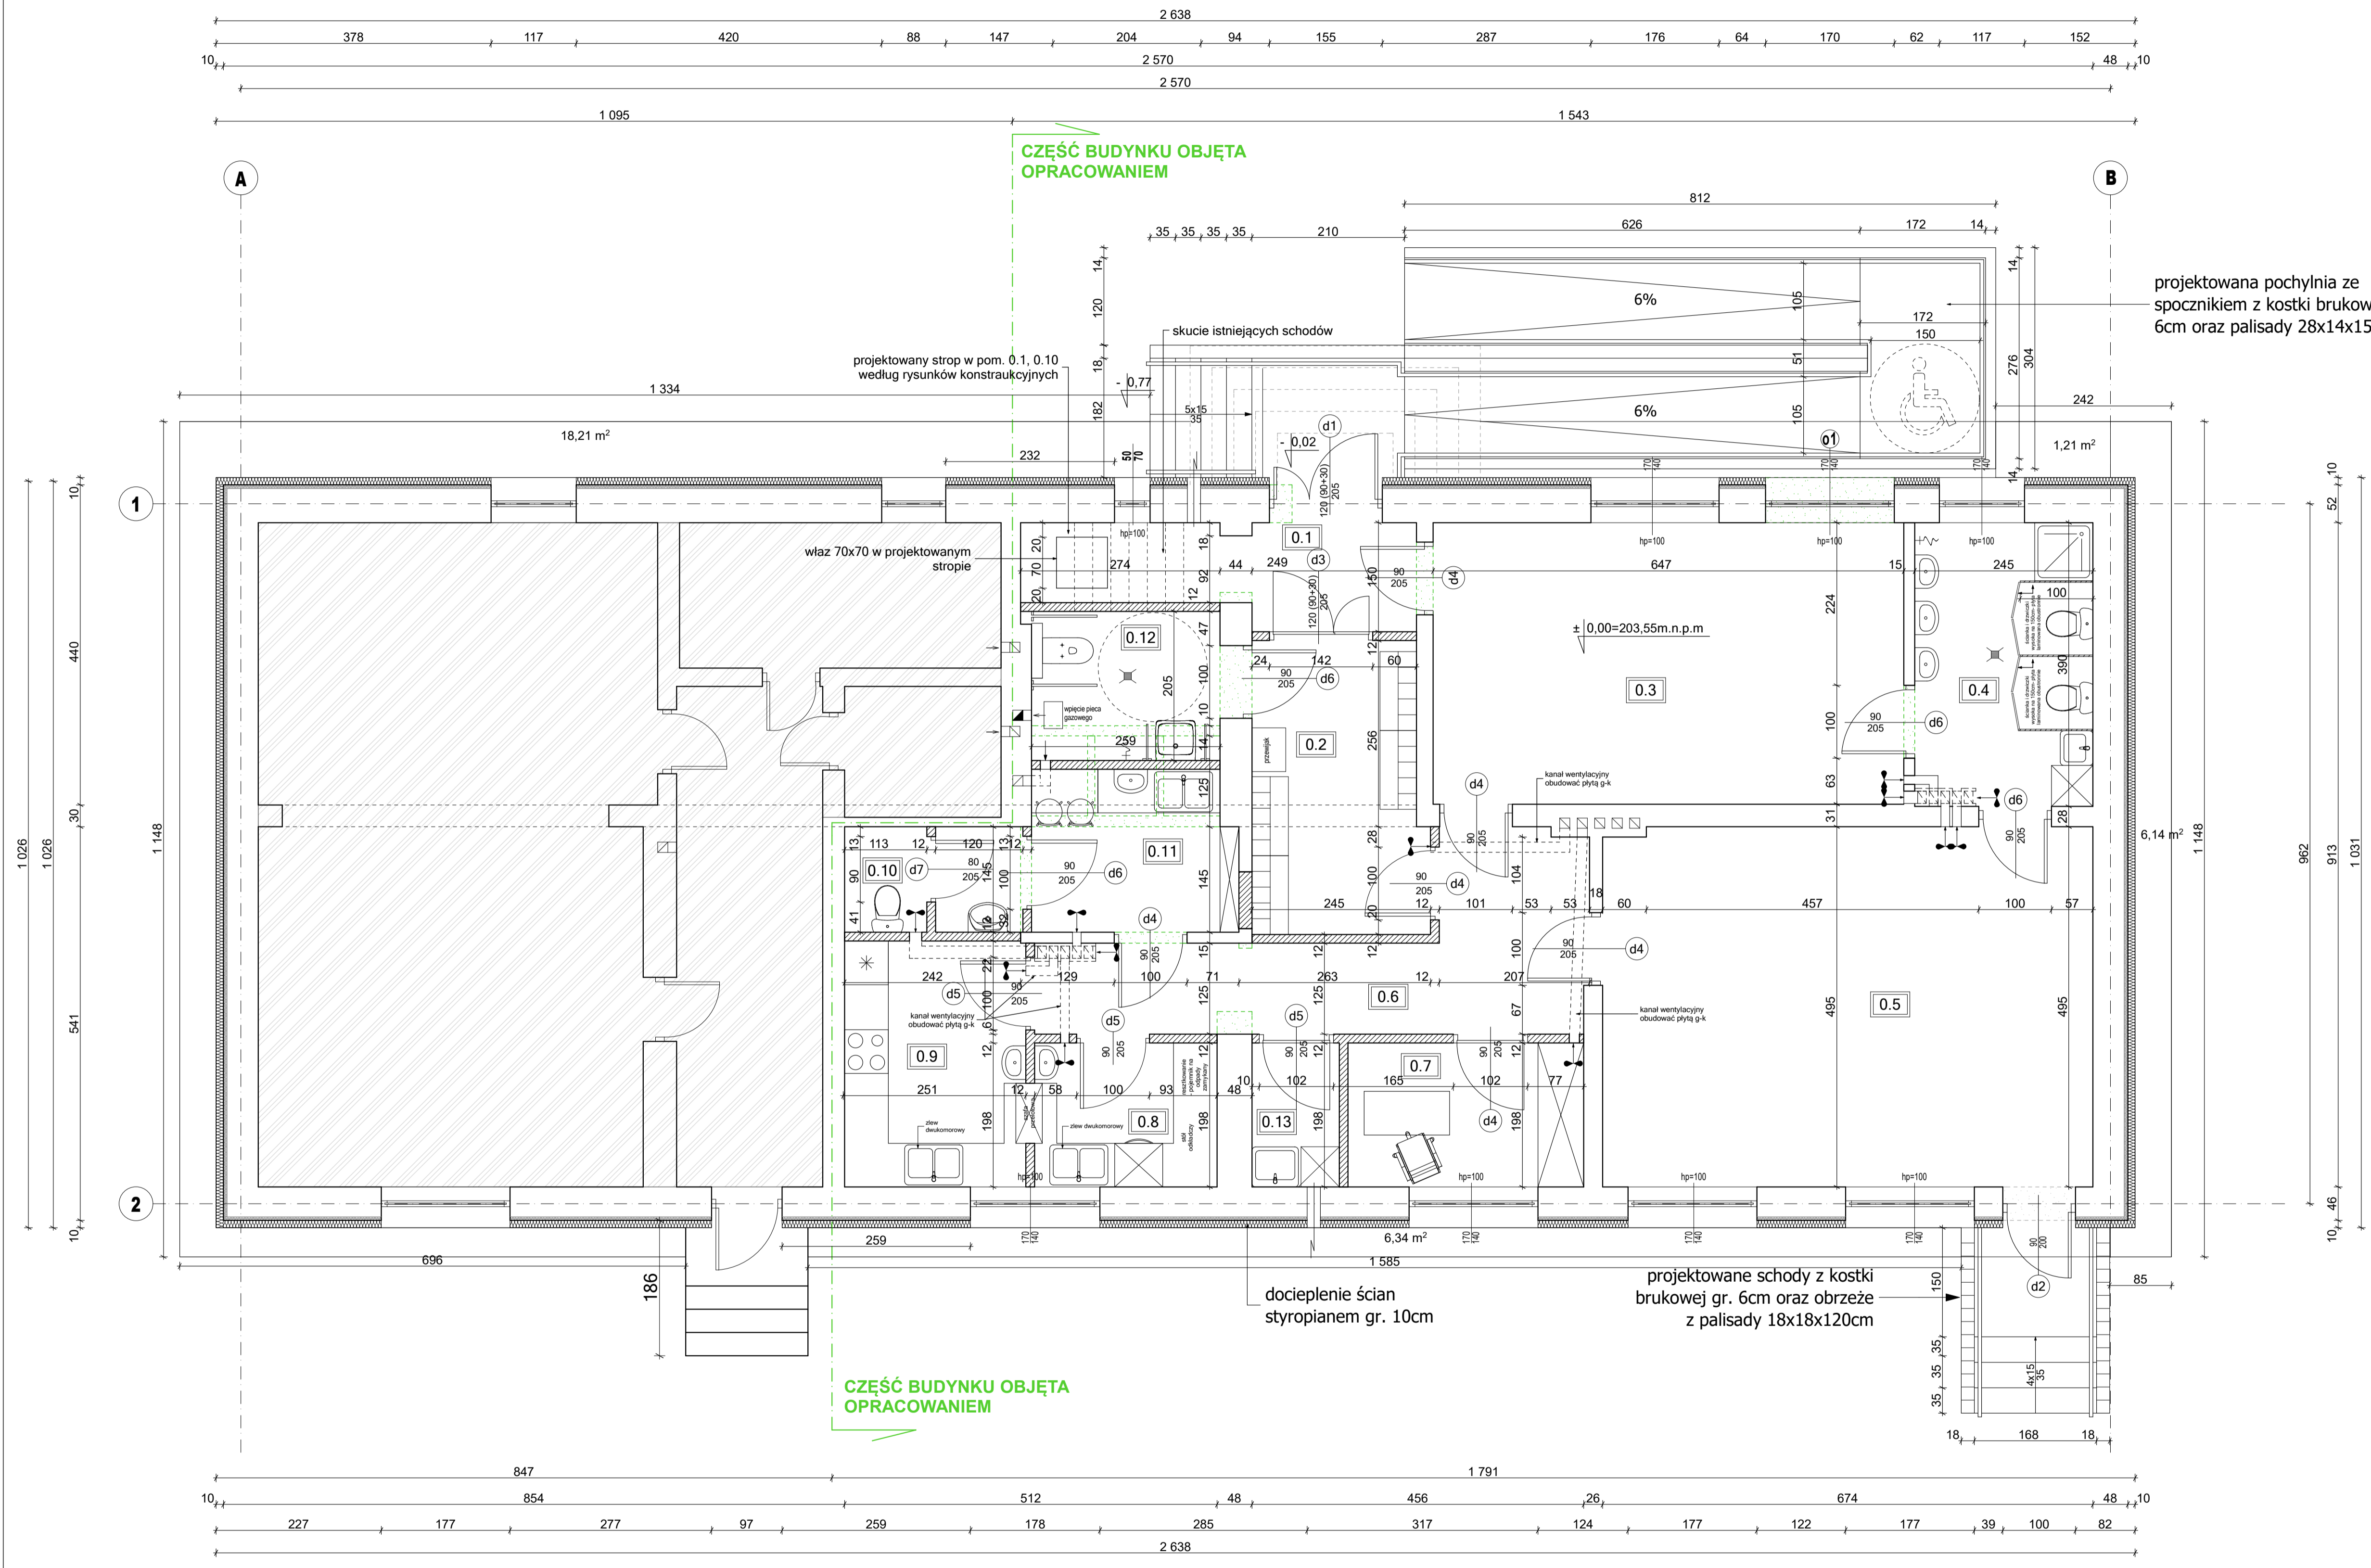

projektowana pochylnia ze spocznikiem z kostki brukowej gr. 6cm oraz palisady 28x14x150cm

Lp.	POSADZKA	Pom. m ²	H= pom
0.1	wiatrołap	gres- wg opisu tech.	6,46m ² 3,0m
0.2	szatnia	gres- wg opisu tech.	9,16m ² 3,0m
0.3	sala zajęć	wykładzina PVC/ dywanowa	24,63m ² 3,0m
0.4	WC dla dzieci	gres- wg opisu tech.	9,55m ² 3,0m
0.5	sala zajęć	wykładzina PVC/ dywanowa	33,28m ² 3,0m
0.6	komunikacja	wykładzina PVC	12,13m ² 3,0m
0.7	pokój dyrektora	wykładzina PVC	6,42m ² 3,0m
0.8	zmywalnia	gres- wg opisu tech.	4,79m ² 3,0m
0.9	kuchnia	gres- wg opisu tech.	8,19m ² 3,0m
0.10	WC	gres- wg opisu tech.	3,18m ² 3,0m
0.11	pom. socjalne	wykładzina PVC	5,98m ² 3,0m
0.12	WC ogólnodostępne	gres- wg opisu tech.	5,14m ² 3,0m
0.13	pom. porządkowe	gres- wg opisu tech.	2,38m ² 3,0m
RAZEM		131,26m²	

- istniejące ściany
- projektowane ściany z pustaka ceramicznego
- wyburzenia

Zastrzeżenie: Zastrzeżenie wszelkie prawa wynikające z Ustawy o prawie autorskim. Rysunek niniejszy nie może być w całości lub w części przepisywany, udostępniany lub odtworzony komputernie, bez pisemnej zgody firmy KR Studio

KR STUDIO PRACOWNIA ARCHYTEKTONICZNA				RAFAL OWCZAREK 39-200 DĘBICA UL. LIGEZÓW 4 4 TEL. 603 79 92 01
Temat: Przebudowy i zmiana sposobu użytkowania części istniejącego budynku przedszkola na żłobek				
Inwestor: Gmina Ostrów, Ostrów 225, 39-103 Ostrów				
Lokalizacja: dz. nr ewid. 332 w jedn. ewid gr. 181502_2 Ostrów obr. 0009 ZDŻARY				
Przedmiot rysunku: RZUT PARTERU		Uprawnienia projektowe: A-01/02	Podpis: _____	Skala: 1 : 50
Projektował: mgr inż. arch. Rafał Owczarek <small>(opieranie budowlane do projektowania bez ograniczeń w specjalności architektonicznej)</small>		Data opracowania: _____		
Sprawdził: mgr inż. arch. Michał Smejdor <small>(opieranie budowlane do projektowania bez ograniczeń w specjalności architektonicznej)</small>		V 2019 r.		
Opracował: Teresa Wiktor		Nr rysunku: _____		
				A.6