



Hala sortowni

Przekrój A-A

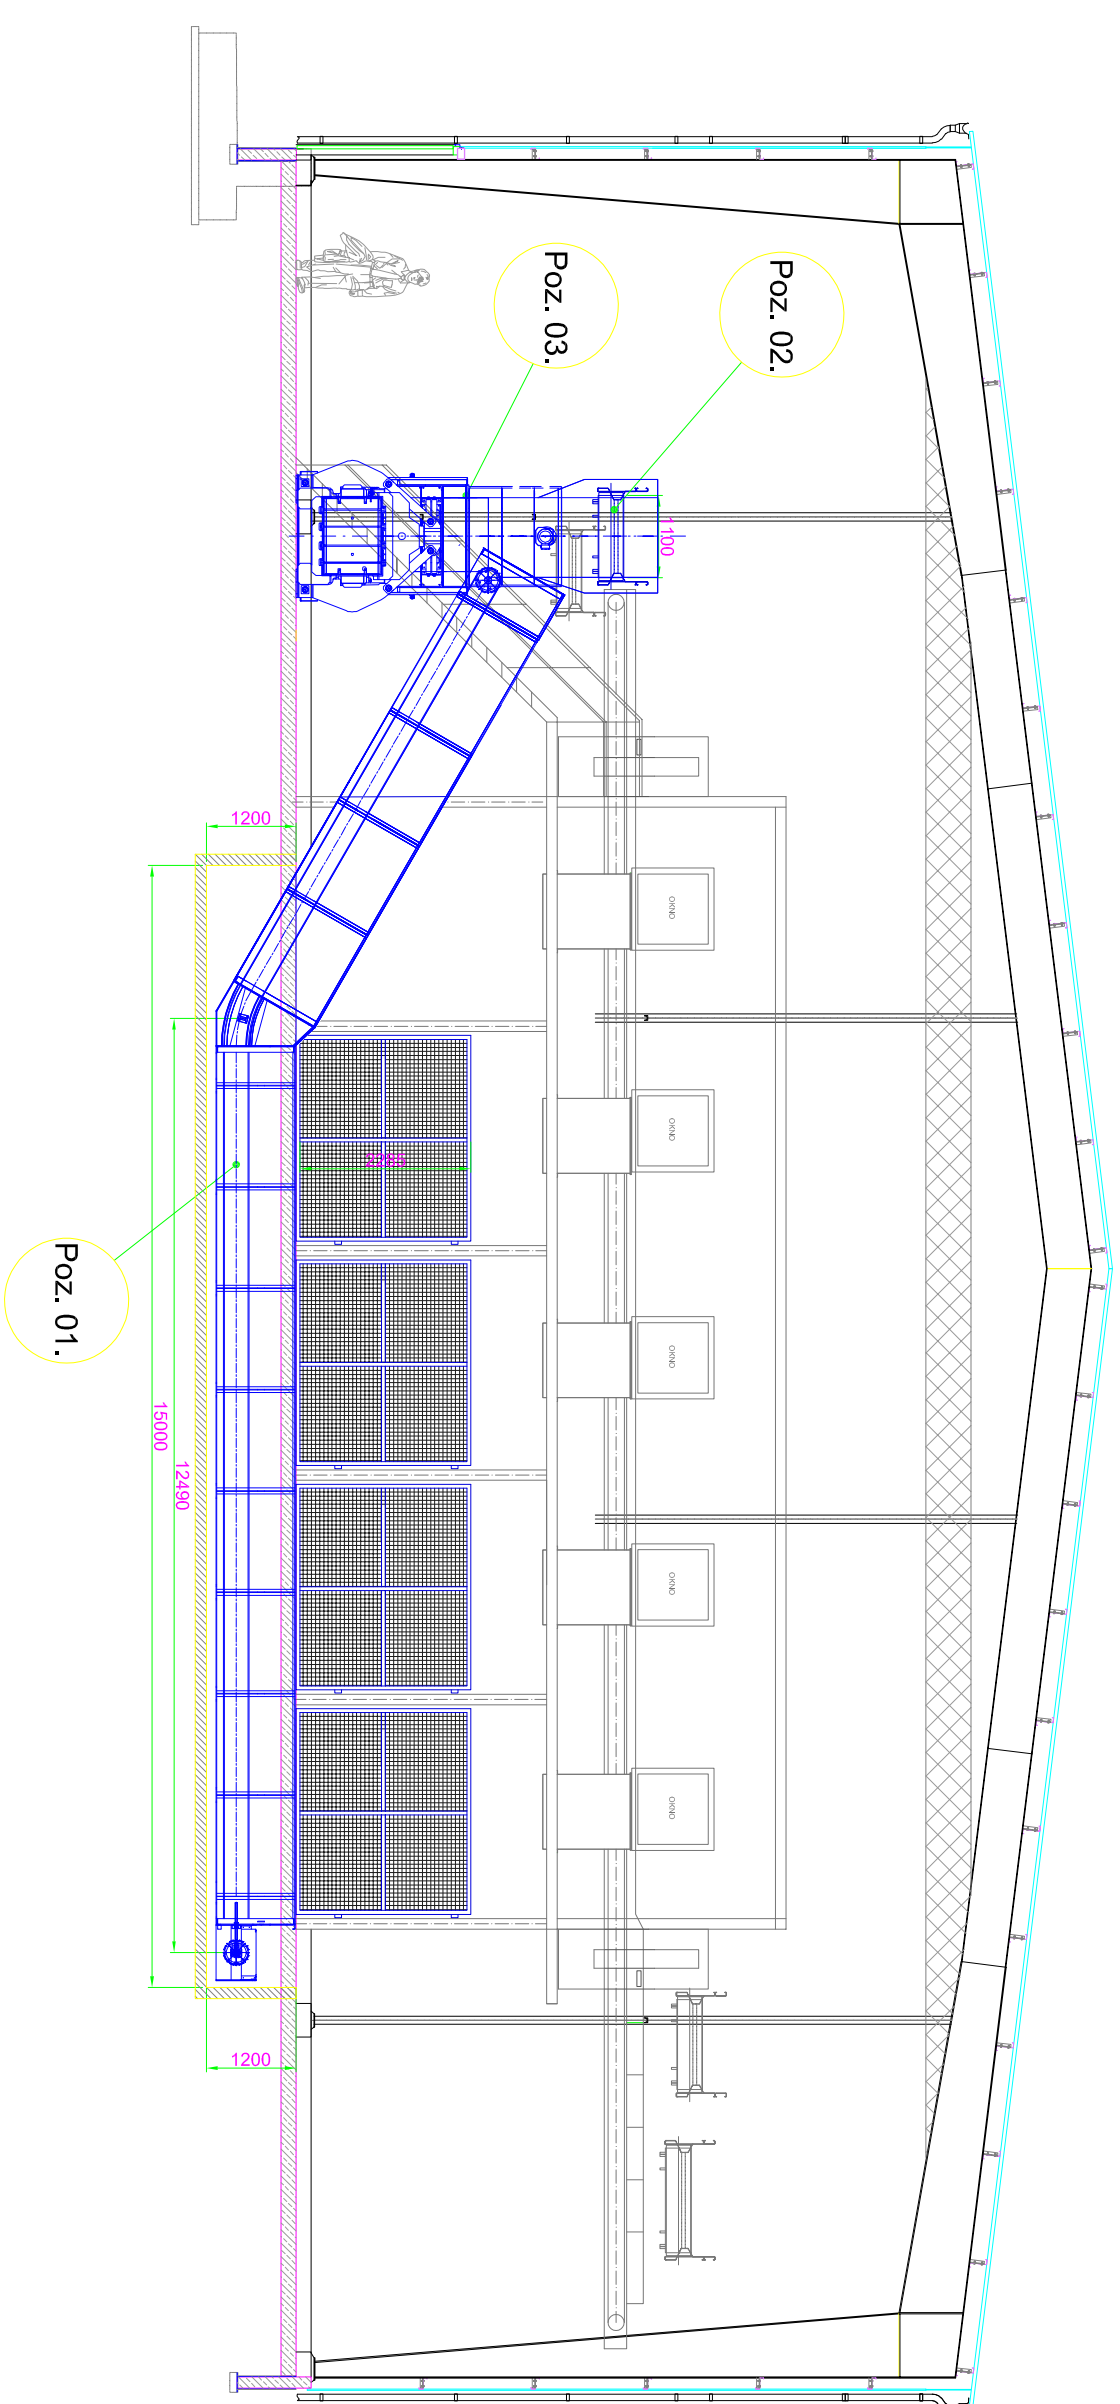

Przekrój B-B

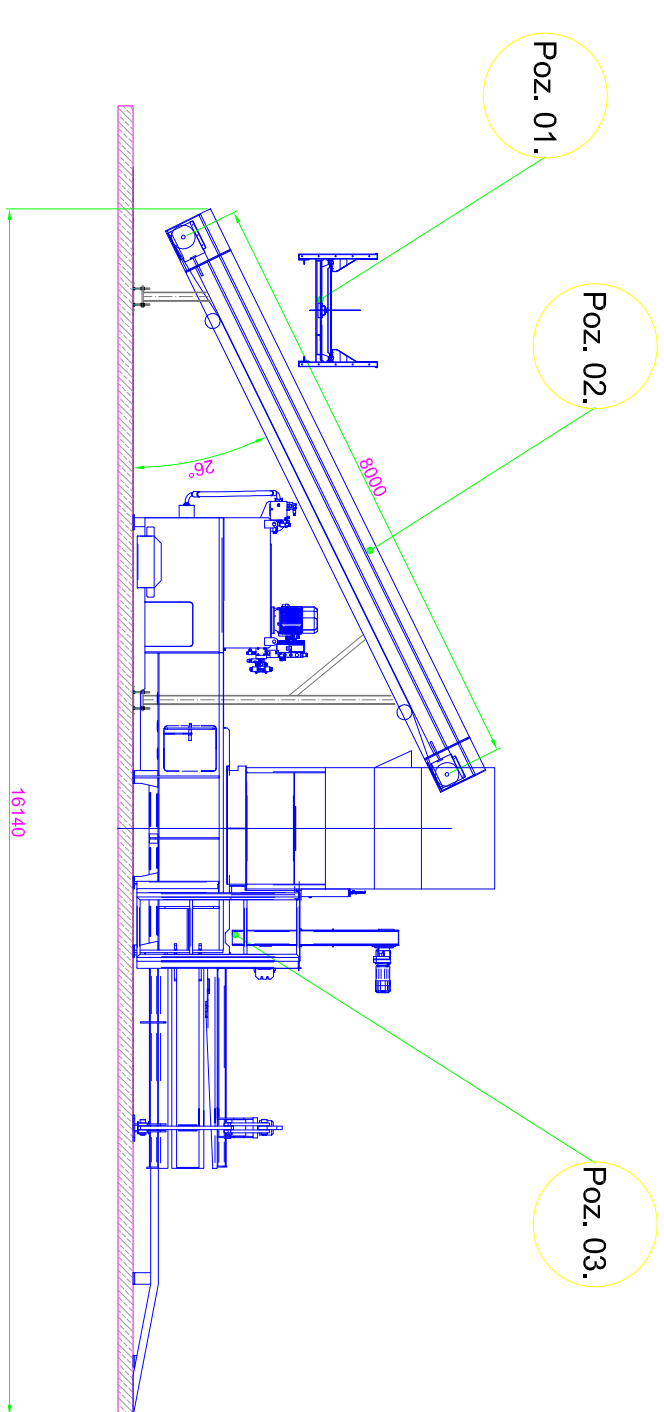

Legenda:

ETAP II

Poz. 01. Przenośnik łańcuchowy

Poz. 02. Przenośnik zadający do prasy kanałowej.

Poz. 03. Prasa kanałowa.

UWAGA:

- 1 - Punkt zerowy instalacji
- 2 - Przyjmijmy się punkt ±0.00 jako grunty gotowej posadzki
- 3 - Wszystkie podane wysokości odwołują się do poziomu ±0.00
- 4 - Dopuszczalne odchyłki wysokości posadzki względnie fundamentów wynoszą ± 15mm + stosunek do poziomu posadzki
- 5 - Kontynuitę kanałów należy wykonaćwywodzić w obu płaszczyznach, poziomie i pionie

Ciepota:				Skala:		1:100		Zakład Usług Komunalnych			
				2017		2018		2019		Linia sortownicza – MODERNIZACJA	
				Znak		Nazwa					