



# Ogrodzenie systemowe placu zabaw

## Skala 1:50

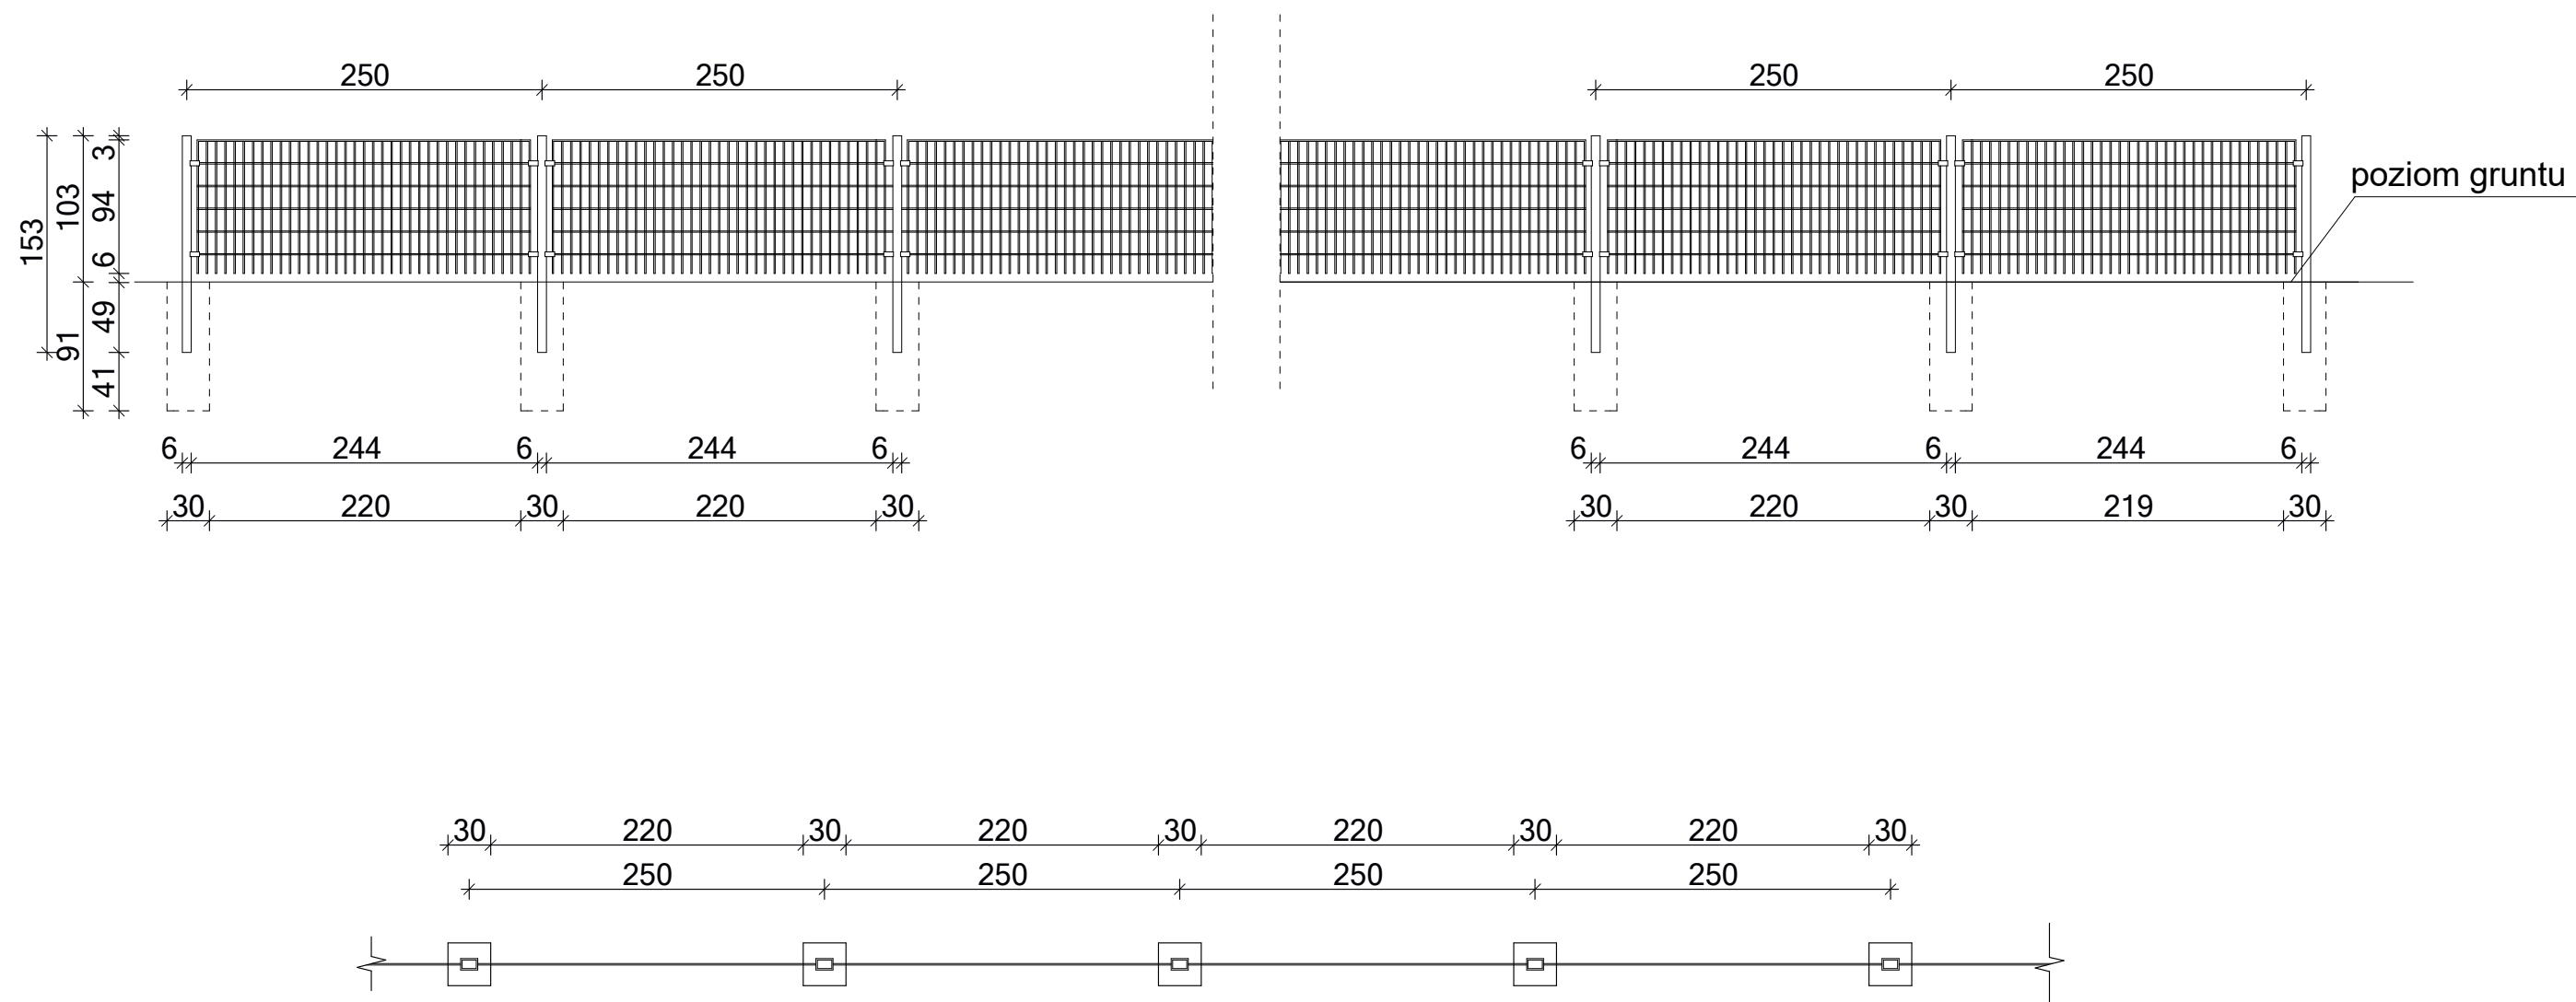

1. Fundament z betonu B 17,5  
wymiary: 30 x 30 x 90 cm
2. Słupek ogrodzenia, profil  60x40mm

**Dopuszcza się zastosowanie zamiennie**  
**ogrodzenia systemowego**  
**o podobnych parametrach**

Zastrzega się wszelkie prawa wynikające z Ustawy o prawie autorskim.  
Rysunek niniejszy nie może być w całości lub w części przerysowany,  
uzupełniony lub odstąpiony komukolwiek, bez pisemnej zgody firmy KR Studio

KR

STUDIO

PRACOWNIA ARCHITEKTONICZNA

RAFAŁ OWCZAREK  
39-200 DĘBICA  
UL. LIGEŻÓW 44  
TEL . 603 79 92 01

Temat:	Projekt montażu elementów małej architektury w miejscu publicznym (placu zabaw i miejsca sportowo- rekreacyjnego) w/g programu OSA 2018.				
Inwestor:	Gminy Ostrów , 39-103 Ostrów				
Lokalizacja:	Kamionka dz. nr ewid. 1597/1, obr 0003 Kamionka, jedn. ewid. 181502_2 Ostrów			Skala:	1 : 50
Przedmiot rysunku:	OGRODZENIE PANELOWE	Uprawnienia projektowe:	Podpis:	Data opracowania:	
Projektował:	mgr inż. arch. Rafał Owczarek uprawnienia budowlane do projektowania bez ograniczeń w specjalności architektonicznej	A-01/02		II 2018 r.	
Opracowała:	Teresa Wiktor			Nr rysunku:	
				A18	