

R/DA GMINY

w OSTROWIE

UCHWAŁA Nr XXIV/194/20

Rady Gminy w Ostrowie

z dnia 30 grudnia 2020r.

w sprawie przystąpienia do sporządzenia
miejscowego planu zagospodarowania przestrzennego Nr 1/2020
w miejscowościach Blizna, Kamionka, Kozodrza i Skrzyszów
w gminie Ostrów

Działając na podstawie art. 18 ust. 2 pkt 15 ustawy z dnia 8 marca 1990 r. o samorządzie gminnym (t.j. Dz. U. z 2020 r., poz. 713 ze zm.), art. 14 ust. 1 i 2 ustawy z dnia 27 marca 2003 r. o planowaniu i zagospodarowaniu przestrzennym (t.j. Dz.U. z 2020r. poz. 293 ze zm.), Rada Gminy w Ostrowie postanawia:

§1. Przystępuje się do sporządzenia miejscowego planu zagospodarowania przestrzennego Nr 1/2020 w miejscowościach Blizna, Kamionka, Kozodrza i Skrzyszów w gminie Ostrów, zwanego dalej planem.

§2. Plan obejmuje 7 obszarów położonych w gminie Ostrów, w tym:

- 1) obszar położony w zachodniej części miejscowości Blizna (teren Parku Historycznego Blizna), po północnej stronie drogi gminnej publicznej, przy granicy z Gminą Przecław, o powierzchni ok. 1,64 ha, oznaczony jako Obszar Nr 1 – Blizna, na załączniku nr 1 do uchwały;
- 2) obszary położone w środkowej części miejscowości Kamionka, po wschodniej stronie drogi powiatowej Kamionka-Niwiska, o powierzchni ok. 1,05 ha i 1,10 ha, oznaczone jako Obszary Nr 2 i 3 – Kamionka, na załączniku nr 2 do uchwały;
- 3) obszar położony w południowej części miejscowości Kamionka, po wschodniej stronie drogi powiatowej Kamionka-Niwiska, o powierzchni ok. 0,54 ha, oznaczony jako Obszar Nr 4 – Kamionka, na załączniku nr 3 do uchwały;
- 4) obszar położony w miejscowości Kozodrza, przylegający od strony południowo-zachodniej do Składowiska Odpadów, o powierzchni ok. 9,59 ha, oznaczony jako Obszar Nr 5 – Kozodrza, na załączniku nr 4 do uchwały;
- 5) obszar położony w miejscowości Kozodrza, w północno-wschodniej części terenu Składowiska Odpadów, o powierzchni ok. 0,96 ha, oznaczony jako Obszar Nr 6 – Kozodrza, na załączniku nr 5 do uchwały;
- 6) obszar położony w północnej części miejscowości Skrzyszów (Skrzyszów - Podlesie), po północnej stronie drogi gminnej, o powierzchni ok. 1,43 ha, oznaczony jako Obszar Nr 7 – Skrzyszów, na załączniku nr 6 do uchwały.

§3. Dopuszcza się uchwalenie planu etapowo, odrębnie dla każdego z terenów, o których mowa w §2.

§4. Wykonanie uchwały zleca się Wójtowi Gminy Ostrów.

§5. Uchwała wchodzi w życie z dniem podjęcia.

Przewodniczący Rady Gminy

Józef [podpis]

R/DA GMINY

w OSTROWIE


ZAŁĄCZNIK NR 1
DO UCHWAŁY NR XXIV/194/20
RADY GMINY W OSTROWIE
z dnia 30 grudnia 2020r.

w sprawie przystąpienia do sporządzenia
miejscowego planu zagospodarowania
przestrzennego Nr 1/2020
w miejscowościach Blizna, Kamionka,
Kozodrza i Skrzyszów w gminie Ostrów


OBSZAR NR 1 - BLIZNA



- GRANICE TERENU
DO OBJĘCIA
PLANEM MIEJSCOWYM

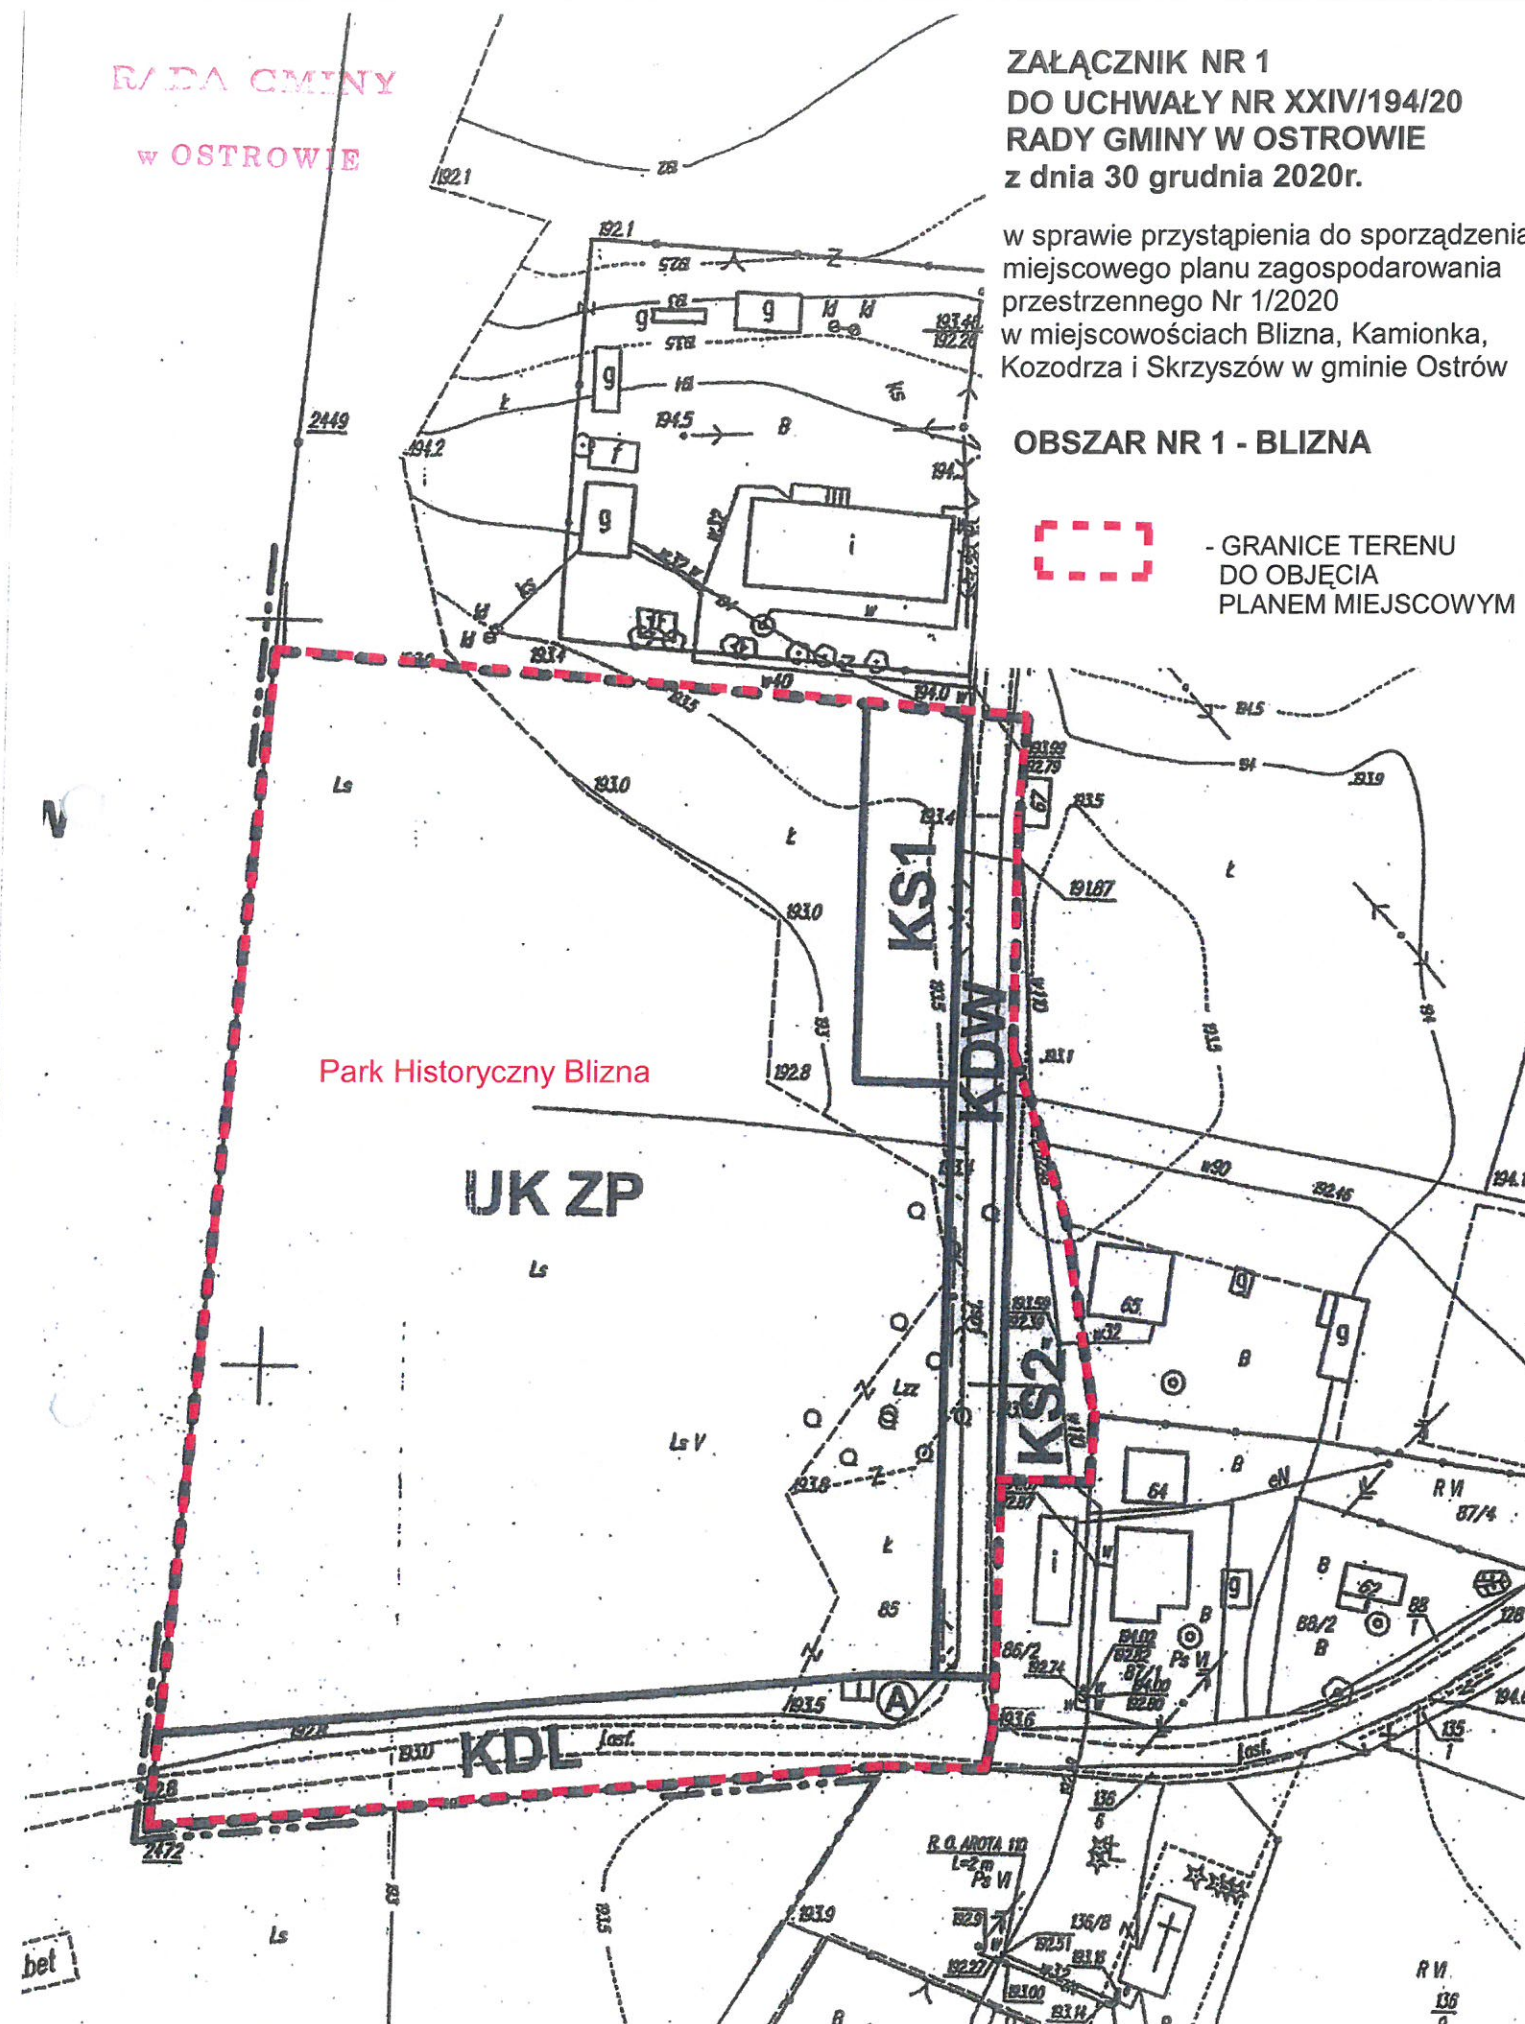

KOPIA RYSUNKU MIEJSCOWEGO PLANU ZAGOSPODAROWANIA
PRZESTRZENNEGO NR 1/2008 W M. BLIZNA, UCHWAŁONEGO UCHWAŁĄ
NR XXIII/180/2008 RADY GMINY W OSTROWIE Z DNIA 29 WRZEŚNIA 2008R.,
SKALA 1:1000

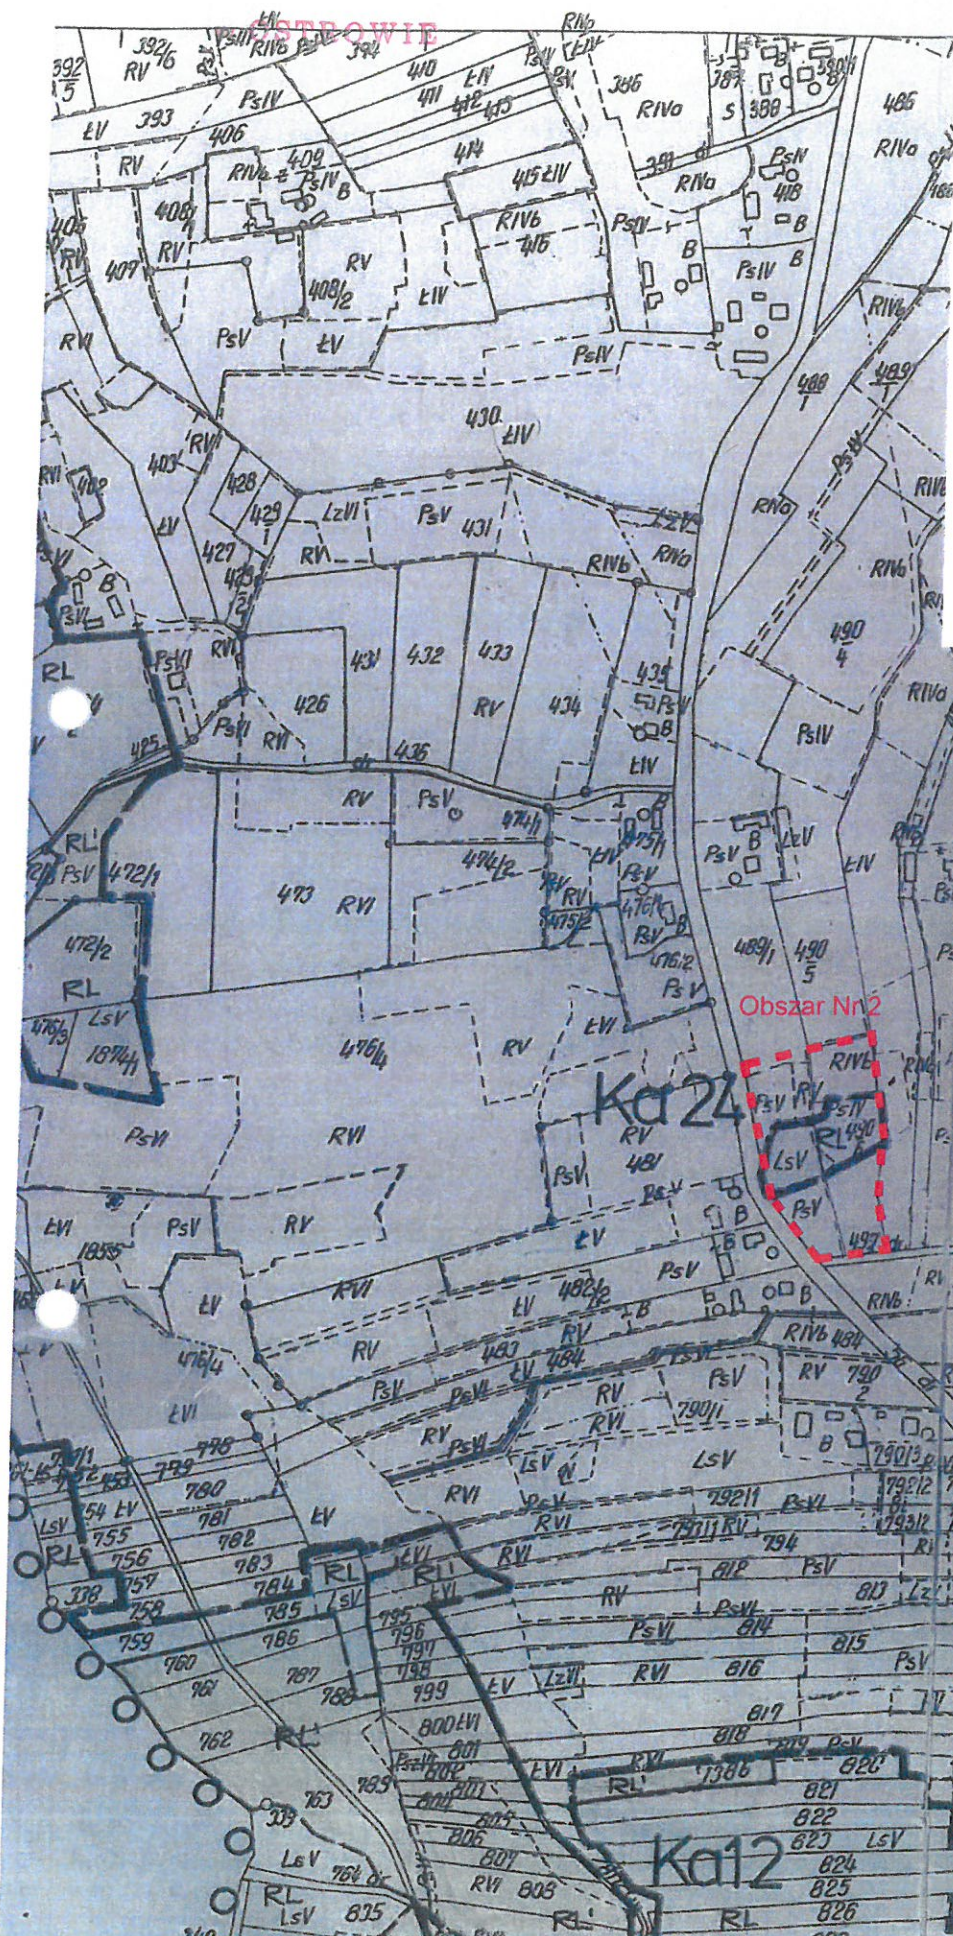


**ZAŁĄCZNIK NR 2
DO UCHWAŁY NR XXIV/194/20
RADY GMINY W OSTROWIE
z dnia 30 grudnia 2020r.**


w sprawie przystąpienia do sporządzenia
miejscowego planu zagospodarowania
przestrzennego Nr 1/2020
w miejscowościach Blizna, Kamionka,
Kozodrza i Skrzyszów w gminie Ostrow

OBSZARY NR 2 i 3 - KAMIONKA

 - GRANICE TERENU
DO OBJĘCIA
PLANEM MIEJSCOWYM

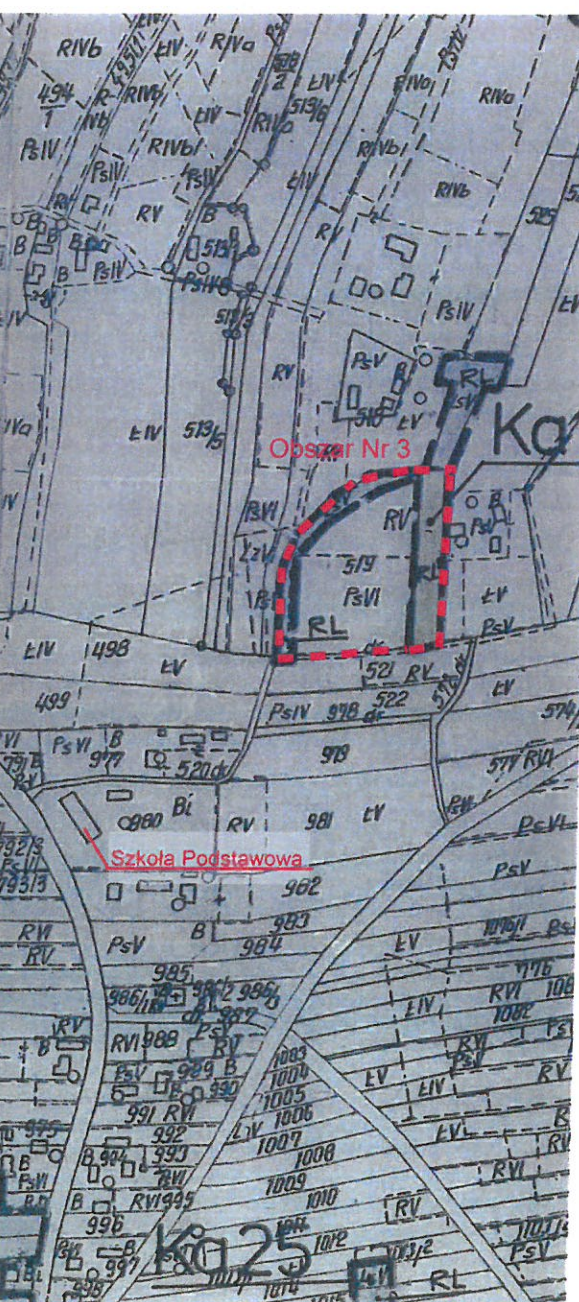

KOPIA RYSUNKU MIEJSCOWEGO PLANU ZAGOSPODAROWANIA PRZESTRZENNEGO
NR 58/2001 UCHWALONEGO UCHWAŁĄ NR XXXIX/243/2002 RADY GMINY W OSTROWIE
Z DNIA 4 CZERWCA 2002R. (TERENY LASÓW I ZALESIEŃ)
SKALA 1:5000

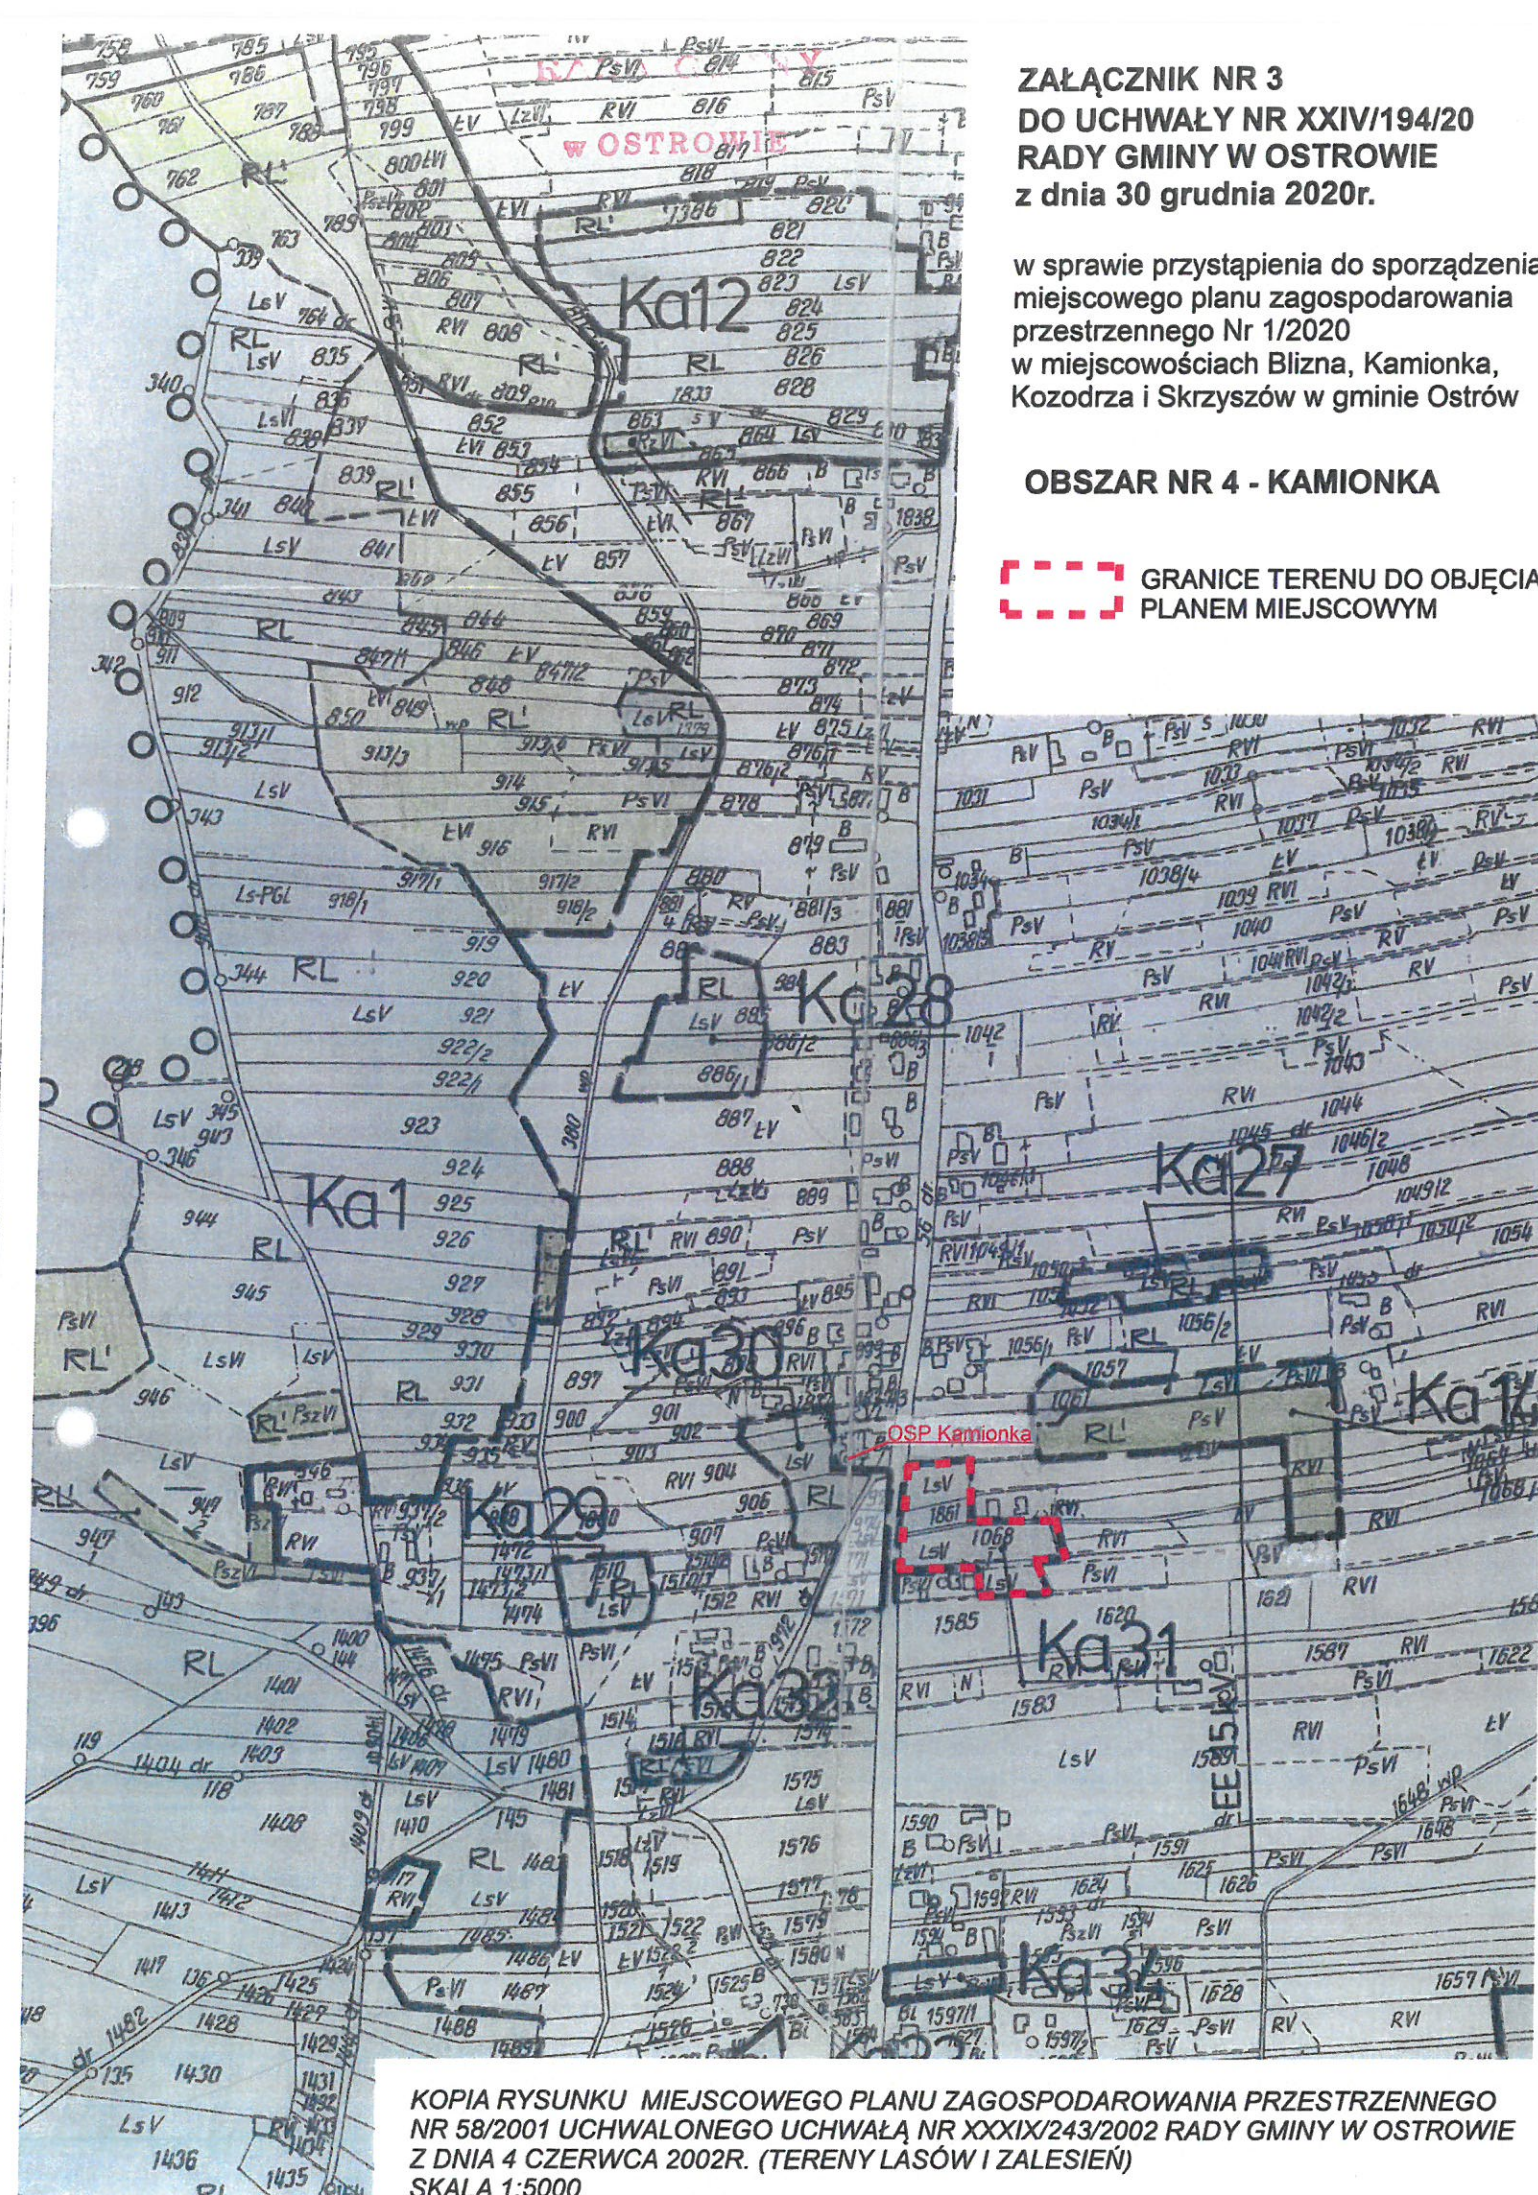


**ZAŁĄCZNIK NR 3
DO UCHWAŁY NR XXIV/194/20
RADY GMINY W OSTROWIE
z dnia 30 grudnia 2020r.**

w sprawie przystąpienia do sporządzenia
miejscowego planu zagospodarowania
przestrzennego Nr 1/2020
w miejscowościach Blizna, Kamionka,
Kozodrza i Skrzyszów w gminie Ostrow

OBSZAR NR 4 - KAMIONKA

 GRANICE TERENU DO OBJĘCIA
PLANEM MIEJSCOWYM

KOPIA RYSUNKU MIEJSCOWEGO PLANU ZAGOSPODAROWANIA PRZESTRZENNEGO
NR 58/2001 UCHWALONEGO UCHWAŁĄ NR XXXIX/243/2002 RADY GMINY W OSTROWIE
Z DNIA 4 CZERWCA 2002R. (TERENY LASÓW I ZALESIEŃ)
SKALA 1:5000

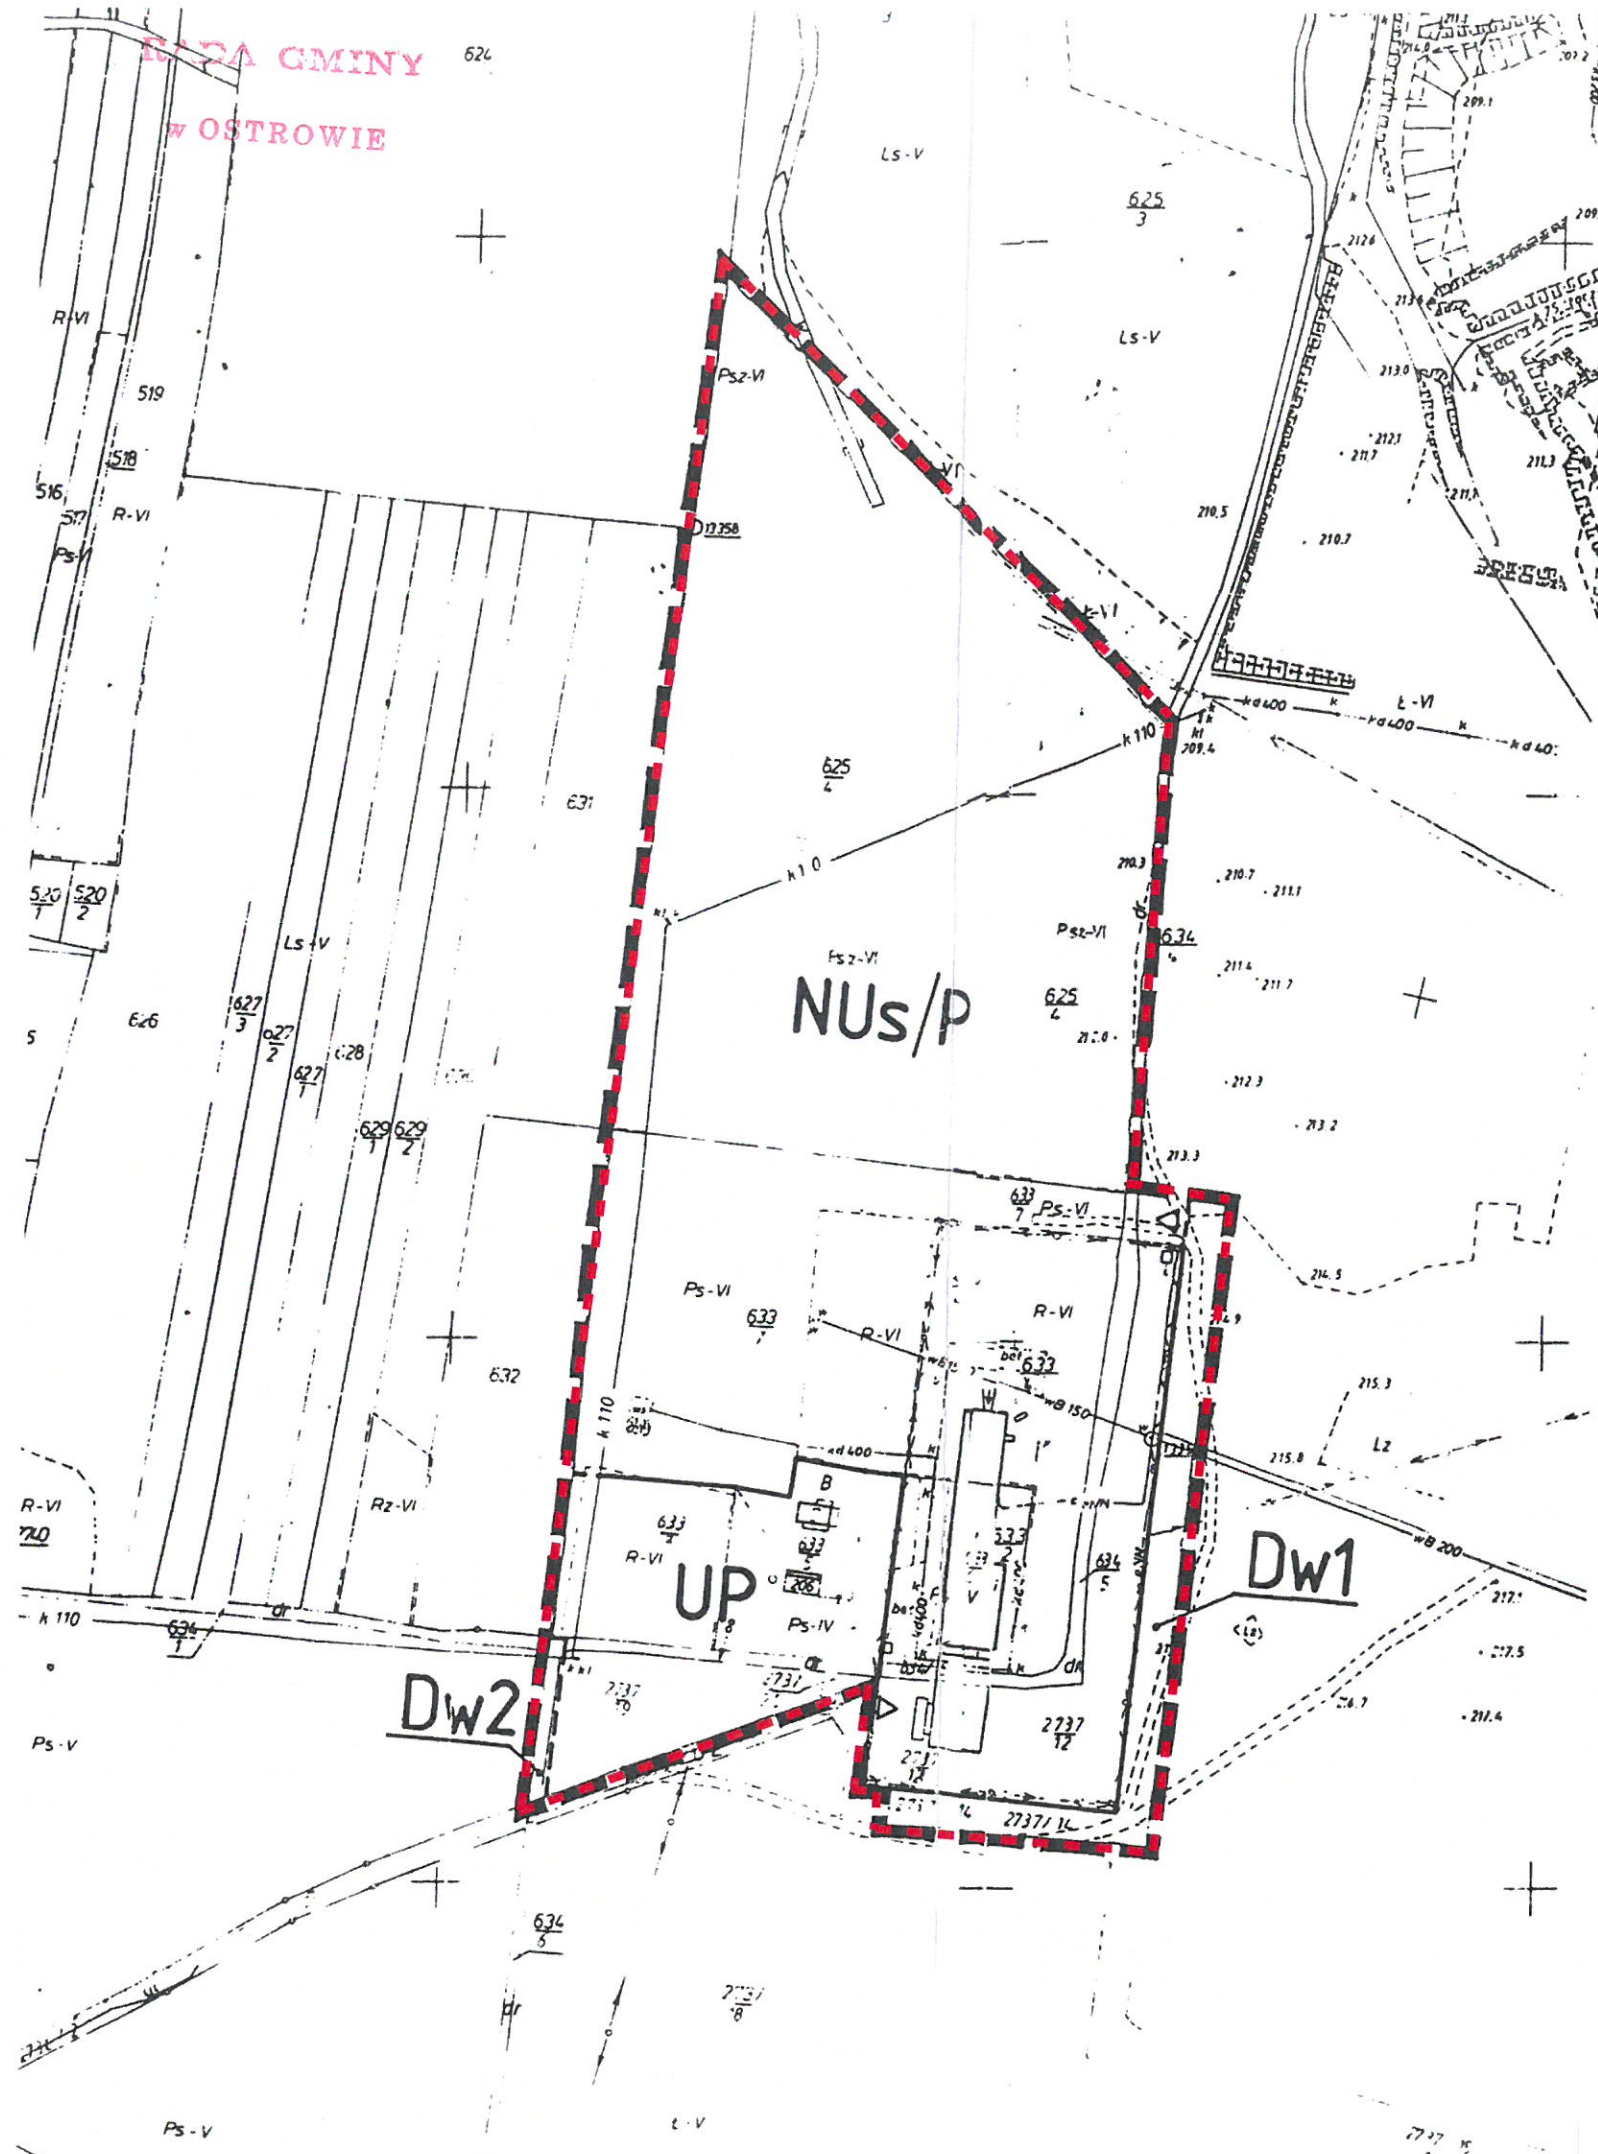

**ZAŁĄCZNIK NR 4
DO UCHWAŁY NR XXIV/194/20
RADY GMINY W OSTROWIE
z dnia 30 grudnia 2020r.**


w sprawie przystąpienia do sporządzenia
miejscowego planu zagospodarowania
przestrzennego Nr 1/2020
w miejscowościach Blizna, Kamionka,
Kozodrza i Skrzyszów w gminie Ostrów

OBSZAR NR 5 - KOZODRZA



- GRANICE TERENU
DO OBJĘCIA
PLANEM MIEJSCOWYM

ORIENTACJA:

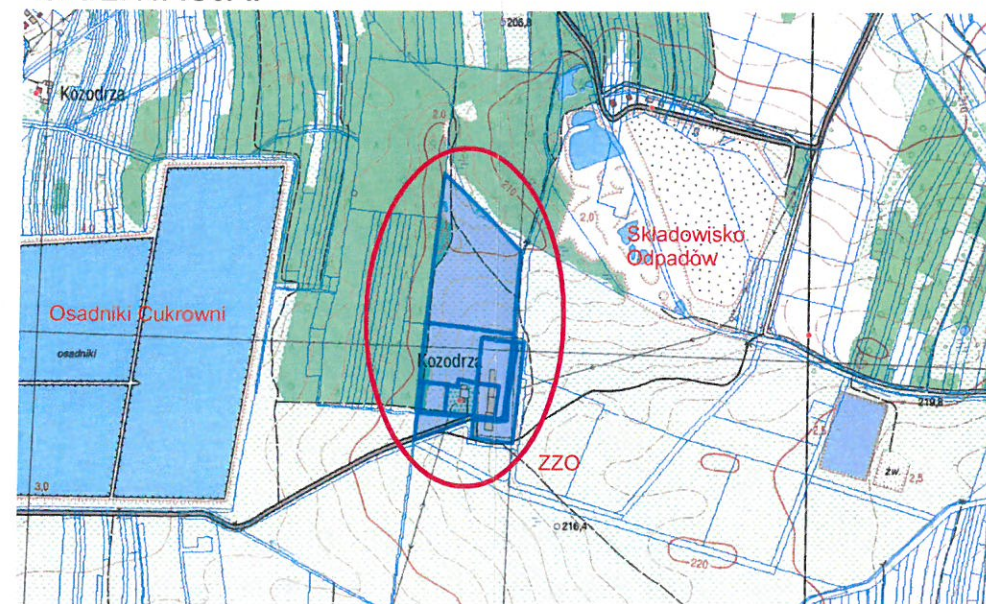

KOPIA RYSUNKU MIEJSCOWEGO PLANU ZAGOSPODAROWANIA PRZESTRZENNEGO
NR 1/2002 W GMINIE OSTRÓW, WIEŚ KOZODRZA, UCHWAŁONEGO UCHWAŁĄ NR
XVIII/125/2004 RADY GMINY W OSTROWIE Z DNIA 02 MARCA 2004R.
SKALA 1:2000

ZAŁĄCZNIK NR 5
DO UCHWAŁY NR XXIV/194/20
RADY GMINY W OSTROWIE
z dnia 30 grudnia 2020r.


w sprawie przystąpienia do sporządzenia
 miejscowego planu zagospodarowania
 przestrzennego Nr 1/2020
 w miejscowościach Blizna, Kamionka,
 Kozodrza i Skrzyszów w gminie Ostrów

OBSZAR NR 6 - KOZODRZA




- GRANICE TERENU
 DO OBJĘCIA PLANEM MIEJSCOWYM

ORIENTACJA:

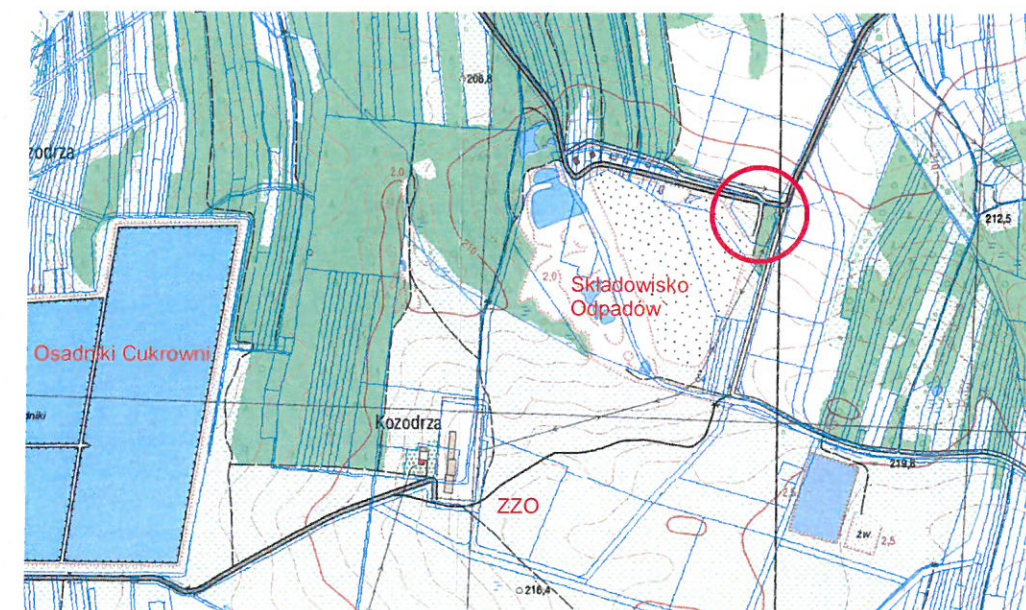

KOPIA FRAGMENTU RYSUNKU MIEJSCOWEGO PLANU
 ZAGOSPODAROWANIA PRZESTRZENNEGO
 NR 5/3/97 TERENU POŁOŻONEGO W M. KOZODRZA, UCHWALONEGO UCHWAŁĄ
 NR XXXI/191/97 RADY GMINY W OSTROWIE Z DNIA 28 LISTOPADA 1997R.,
 Z PÓŻN. ZMIANAMI

SKALA 1:1000

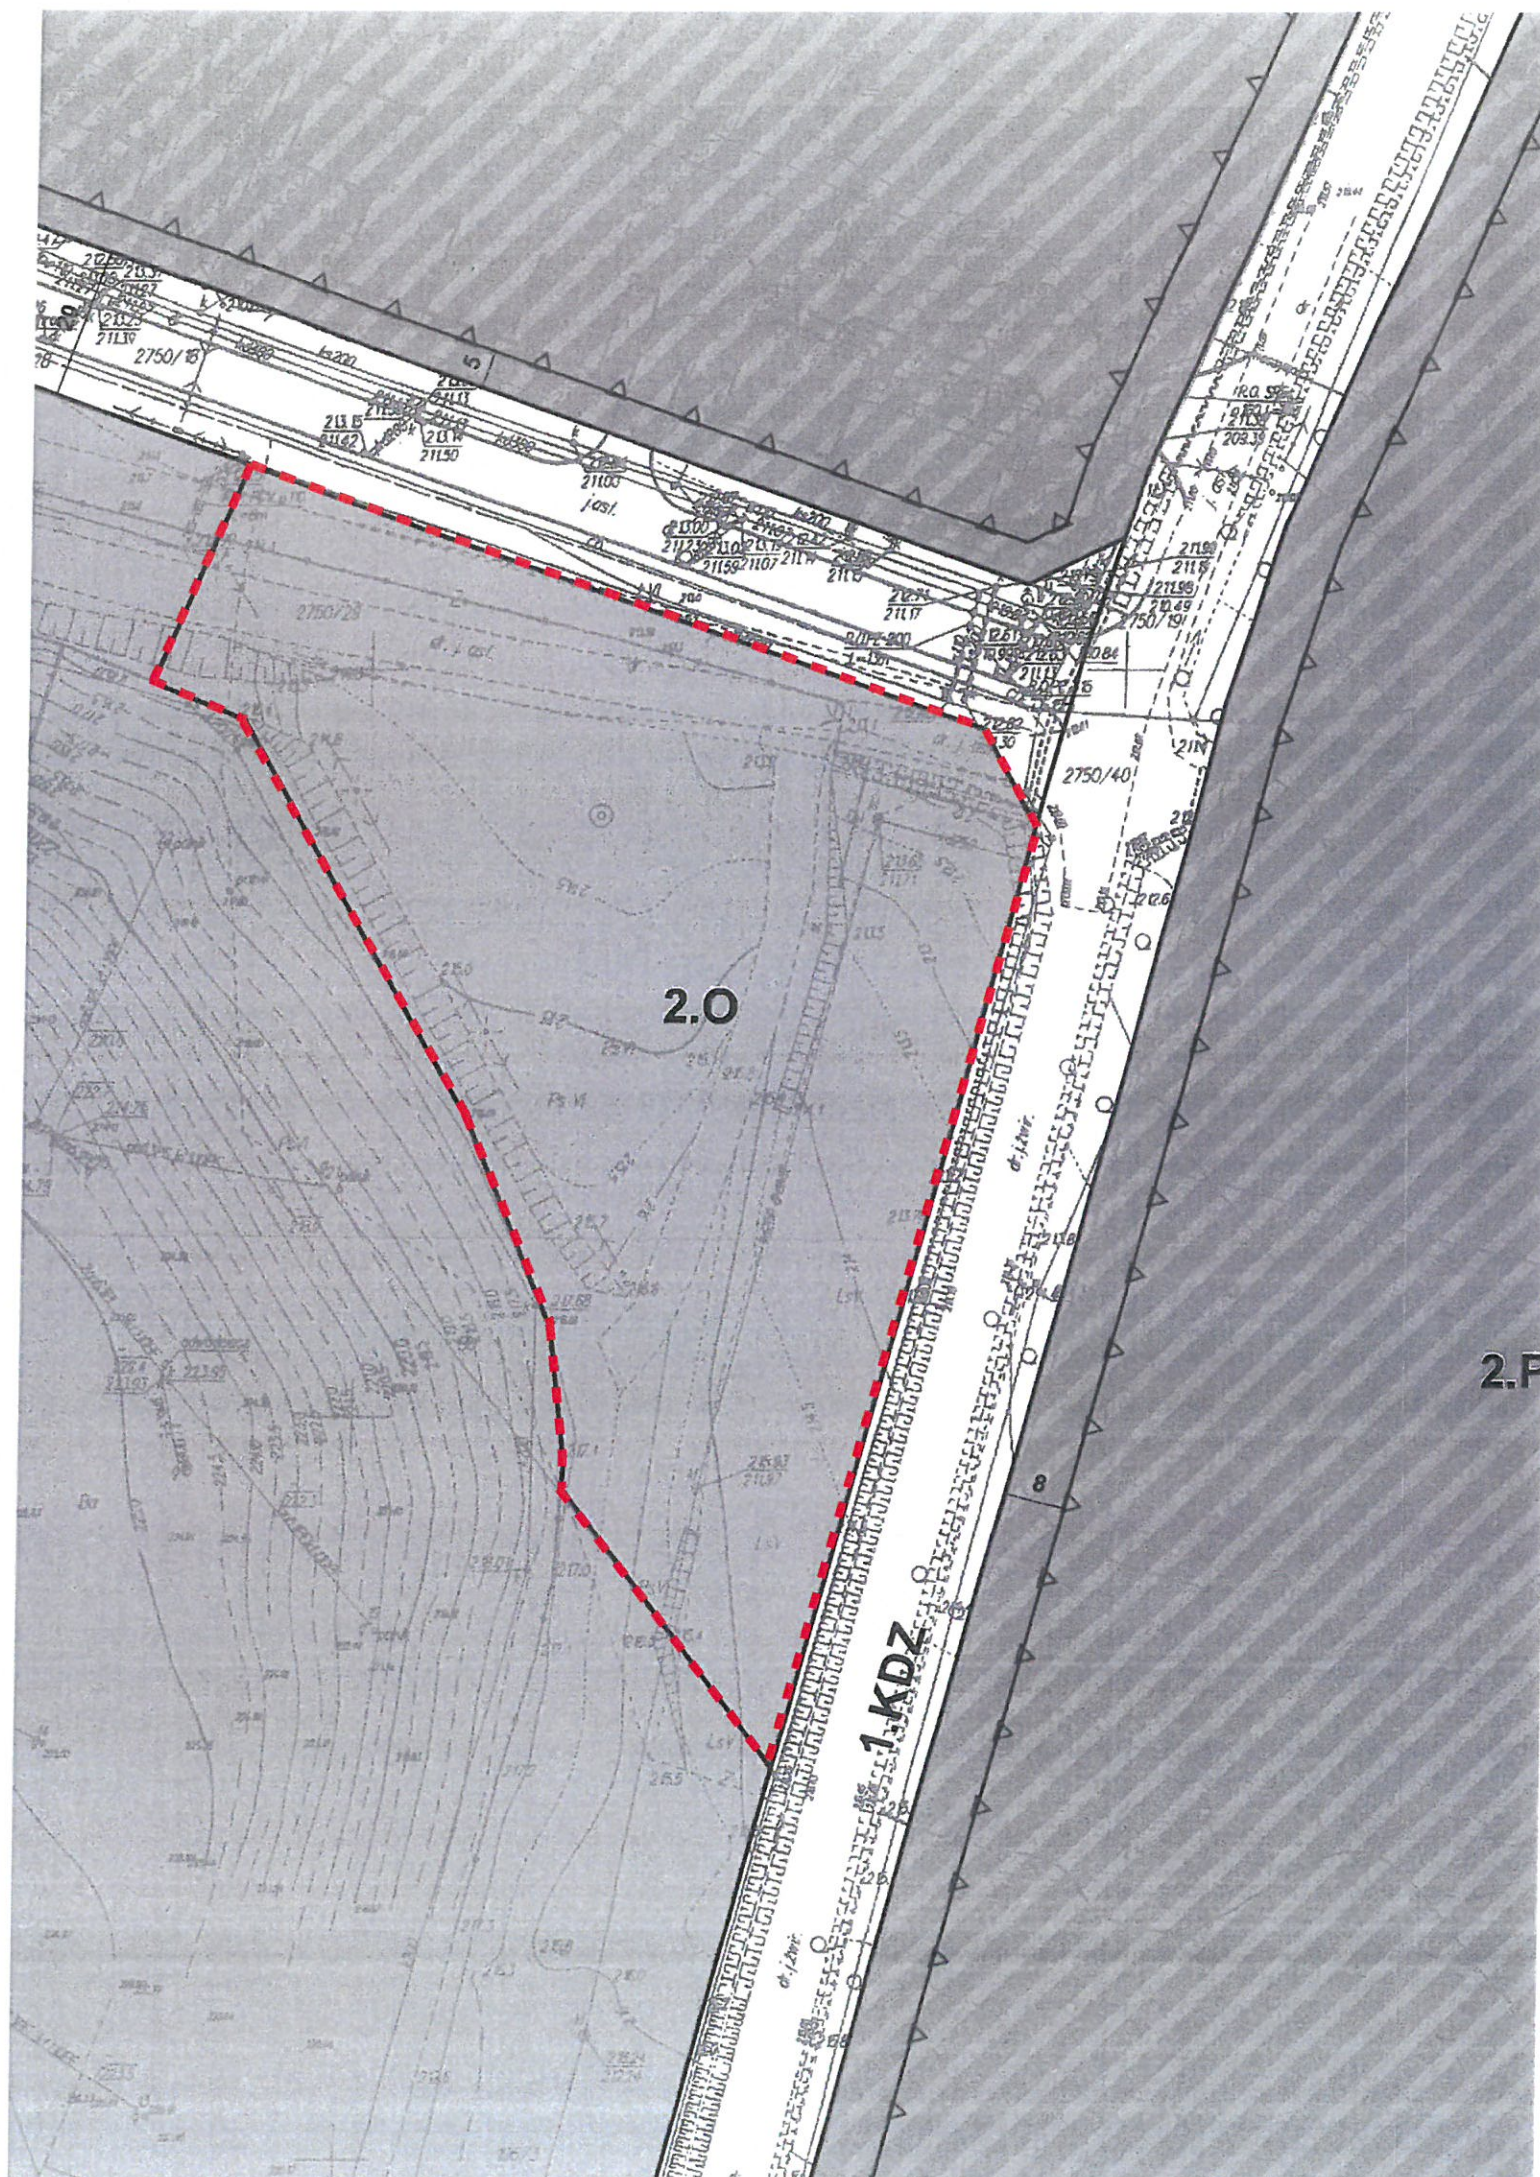

RADA GMINY

W OSTROWIE

RYСУNEK PLANU NR 3


0 20 100
SKRZYSZÓW

KOPIA - WYRYS MAPY
zasadniczej - ewidencyjnej
skala 1:1000
skala 1:1000
skala 1:1000


STAROSTA ROPCZYCKO - SEDZISZOWSKI
POWIATOWY OŚRODEK DOKUMENTACJI
GEODEZYJNEJ I KARTOGRAFICZNEJ W ROPCZYCKACH
Podpisuje się zgodność niniejszej mapy
z oryginałem przesyłanym do państwowego
zarchiwu geodezyjnego i kartograficznego
w dniu
Tę mapę sporządził pod nazwą
Niniejsza mapa nie może służyć do celów projektowych.

STAROSTA ROPCZYCKO - SEDZISZOWSKI
POWIATOWY OŚRODEK DOKUMENTACJI
GEODEZYJNEJ I KARTOGRAFICZNEJ W ROPCZYCKACH
Podpisuje się zgodność niniejszej mapy
z oryginałem przesyłanym do państwowego
zarchiwu geodezyjnego i kartograficznego
w dniu
Tę mapę sporządził pod nazwą
Niniejsza mapa nie może służyć do celów projektowych.

mgr inż. Jan Pieniczny
Kierownik Powiatowego Ośrodka
Dokumentacji Geodezyjnej i Kartograficznej

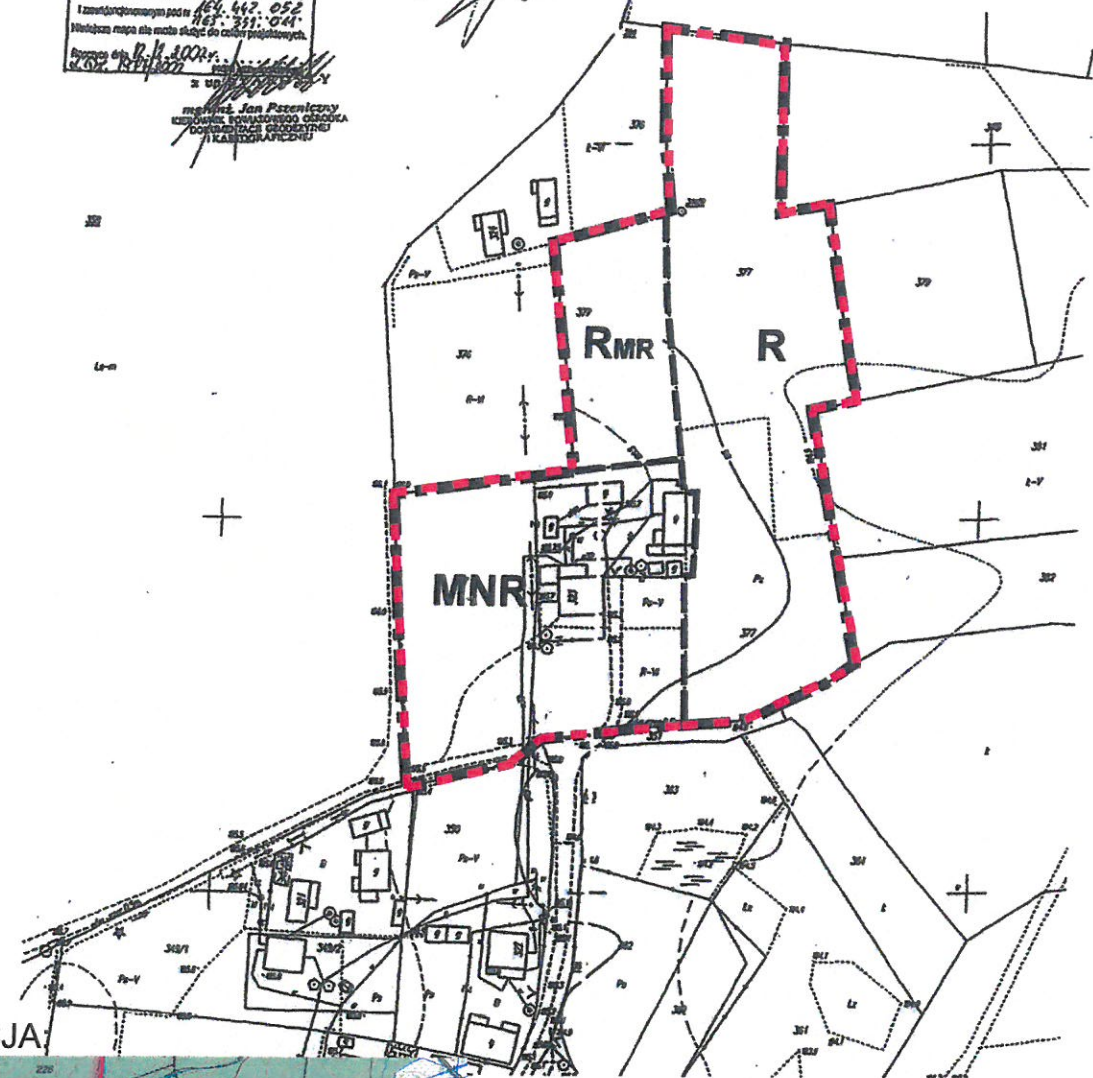

ORIENTACJA:

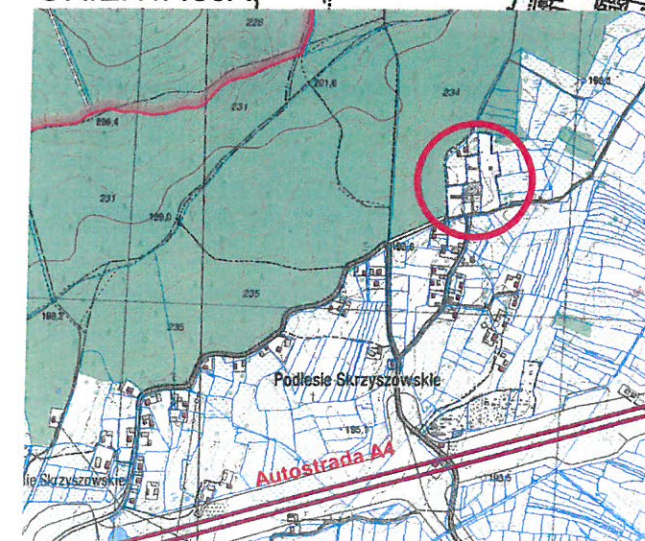

ZAŁĄCZNIK NR 6
DO UCHWAŁY NR XXIV/194/20
RADY GMINY W OSTROWIE
z dnia 30 grudnia 2020r.

w sprawie przystąpienia do sporządzenia
miejscowego planu zagospodarowania
przestrzennego Nr 1/2020
w miejscowościach Blizna, Kamionka,
Kozodrza i Skrzyszów w gminie Ostrów

OBSZAR NR 7 - SKRZYSZÓW



- GRANICE TERENU DO OBJĘCIA
PLANEM MIEJSCOWYM

KOPIA RYSUNKU MIEJSCOWEGO PLANU
ZAGOSPODAROWANIA PRZESTRZENNEGO
TERENÓW W MIEJSCOWOŚCI SKRZYSZÓW
UCHWALONEGO UCHWAŁĄ NR X/74/2003 RADY GMINY
W OSTROWIE Z DNIA 11 LIPCA 2003R.