

**ZAŁĄCZNIK NR 1
DO UCHWAŁY NR XXX/236/21
RADY GMINY W OSTROWIE
z dnia 2 sierpnia 2021r.**


w sprawie przystąpienia do sporządzenia
miejscowego planu zagospodarowania
przestrzennego Nr 1/2021
w miejscowościach Kamionka, Ocieka
i Ostrów w gminie Ostrów

OBSZAR NR 1 - KAMIONKA



- GRANICE TERENU
DO OBJĘCIA
PLANEM MIEJSCOWYM

ORIENTACJA:

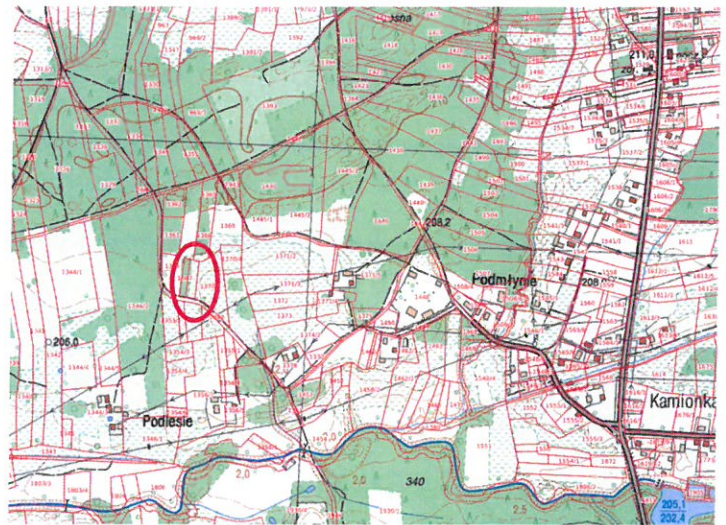

OZNACZENIA PLANU:




GRANICE PLANU
TERENY ROLNE

RYСУNEK PLANU NR 1

0 20 100

KAMIONKA

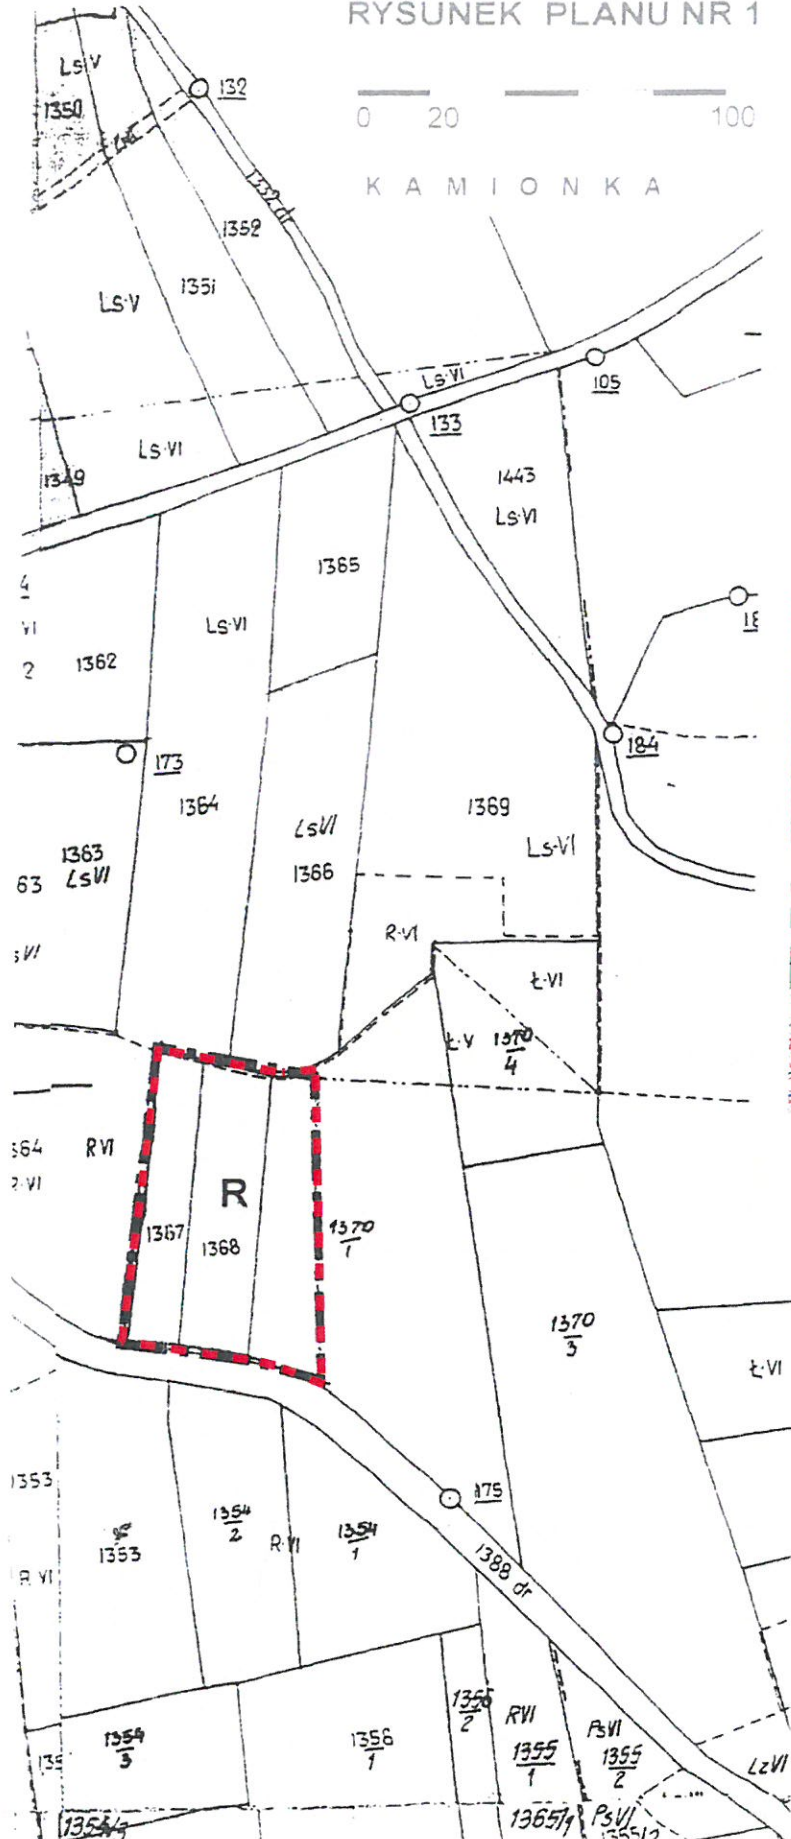

KOPIA RYSUNKU MIEJSCOWEGO PLANU ZAGOSPODAROWANIA PRZESTRZENNEGO
UCHWALONEGO UCHWAŁĄ NR X/73/2003 RADY GMINY W OSTROWIE
Z DNIA 11 LIPCA 2003r.
SKALA 1:2000


**ZAŁĄCZNIK NR 3
DO UCHWAŁY NR XXX/236/21
RADY GMINY W OSTROWIE
z dnia 2 sierpnia 2021r.**

w sprawie przystąpienia do sporządzenia
miejscowego planu zagospodarowania
przestrzennego Nr 1/2021
w miejscowościach Kamionka, Ocieka
i Ostrów w gminie Ostrów

OBSZAR NR 3 - OCIEKA



- GRANICE TERENU
DO OBJĘCIA
PLANEM MIEJSCOWYM

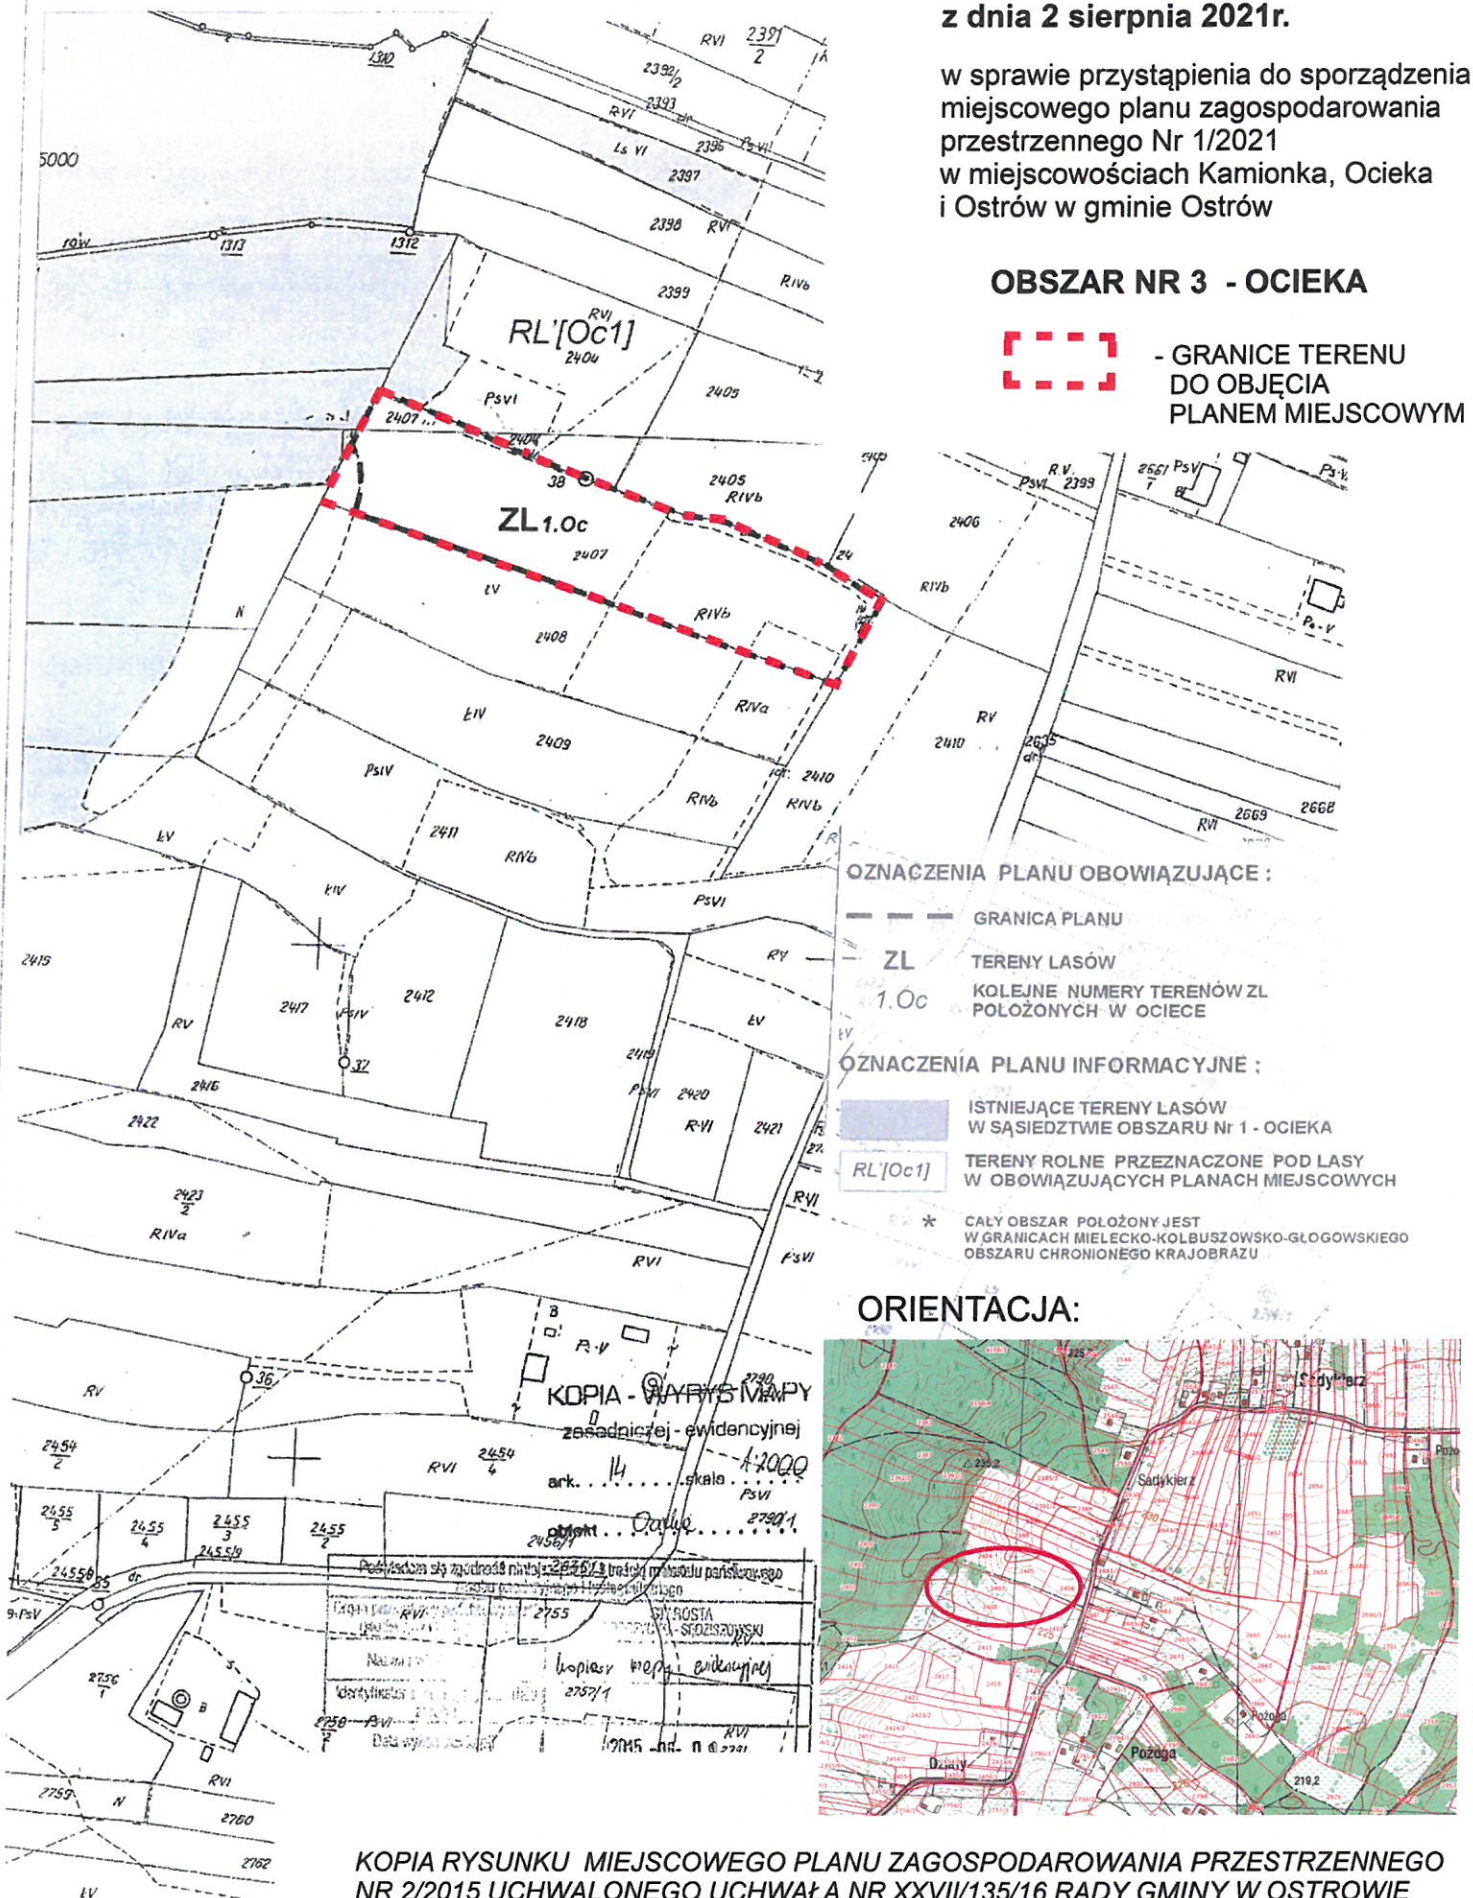


KOPIA RYSUNKU MIEJSCOWEGO PLANU ZAGOSPODAROWANIA PRZESTRZENNEGO
NR 2/2015 UCHWAŁONEGO UCHWAŁĄ NR XXVII/135/16 RADY GMINY W OSTROWIE
Z DNIA 29 WRZEŚNIA 2016r.

A detailed topographic map of the Ocieka area. The map features contour lines indicating elevation, with labels such as 197.3, 210.9, and 200.0. A red circle is drawn on a road that runs diagonally across the map. The town of Ocieka is labeled in the center, and the village of Zarzecze is visible at the bottom. The map also shows various buildings, roads, and a river or stream in the lower left corner. The number 99 is visible in the top left corner, and the word 'Nisiny' is partially visible in the top right corner.

OBSZAR NR 4 - OCIEKA

- GRANICE TERENU
DO OBJĘCIA
PLANEM MIEJSCOWYM

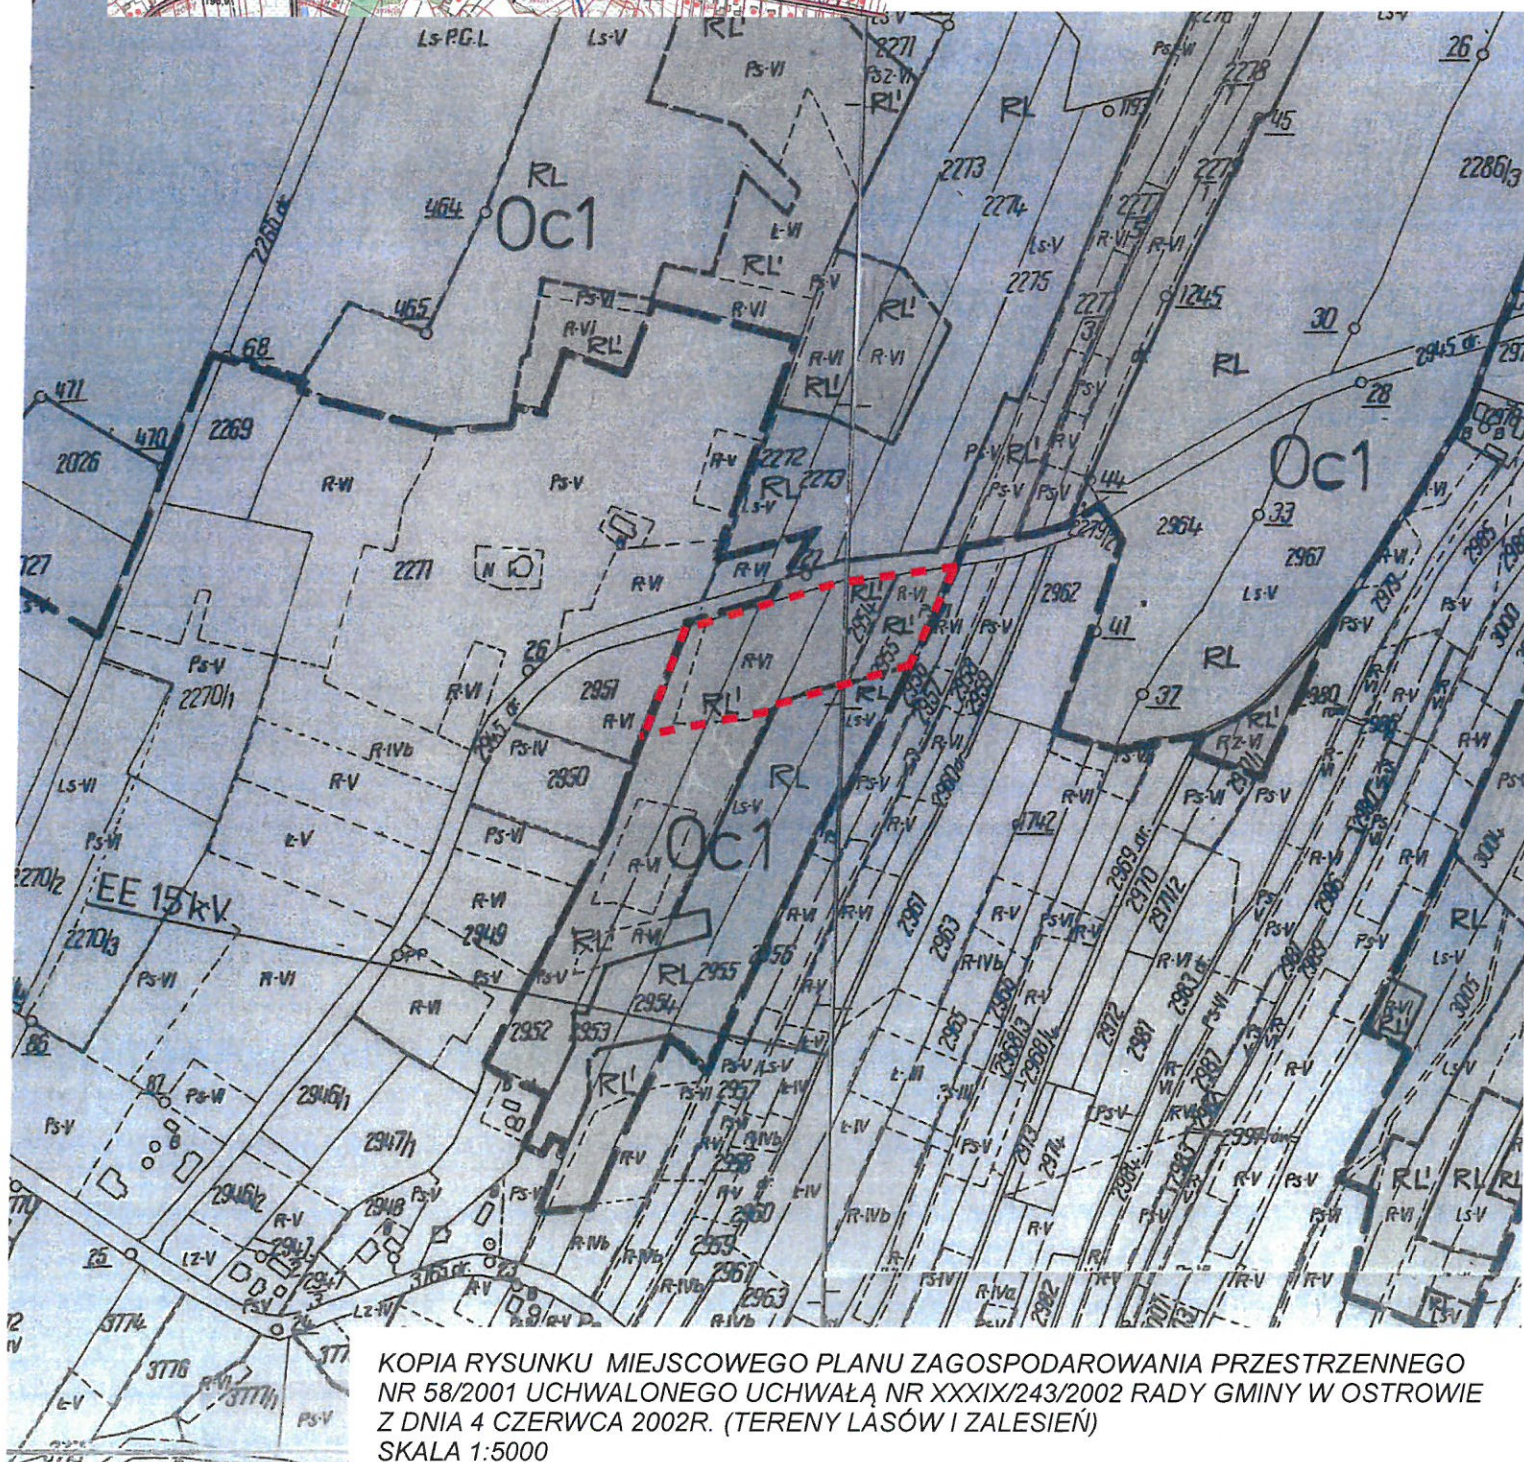

KOPIA RYSUNKU MIEJSCOWEGO PLANU ZAGOSPODAROWANIA PRZESTRZENNEGO
NR 58/2001 UCHWALONEGO UCHWAŁĄ NR XXXIX/243/2002 RADY GMINY W OSTROWIE
Z DNIA 4 CZERWCA 2002R. (TERENY LASÓW I ZALESIEŃ)
SKALA 1:5000


**ZAŁĄCZNIK NR 5
DO UCHWAŁY NR XXX/236/21
RADY GMINY W OSTROWIE
z dnia 2 sierpnia 2021r.**

w sprawie przystąpienia do sporządzenia
miejscowego planu zagospodarowania
przestrzennego Nr 1/2021
w miejscowościach Kamionka, Ocieka
i Ostrów w gminie Ostrów

OBSZAR NR 5 - OSTRÓW




- GRANICE TERENU
DO OBJĘCIA
PLANEM MIEJSCOWYM

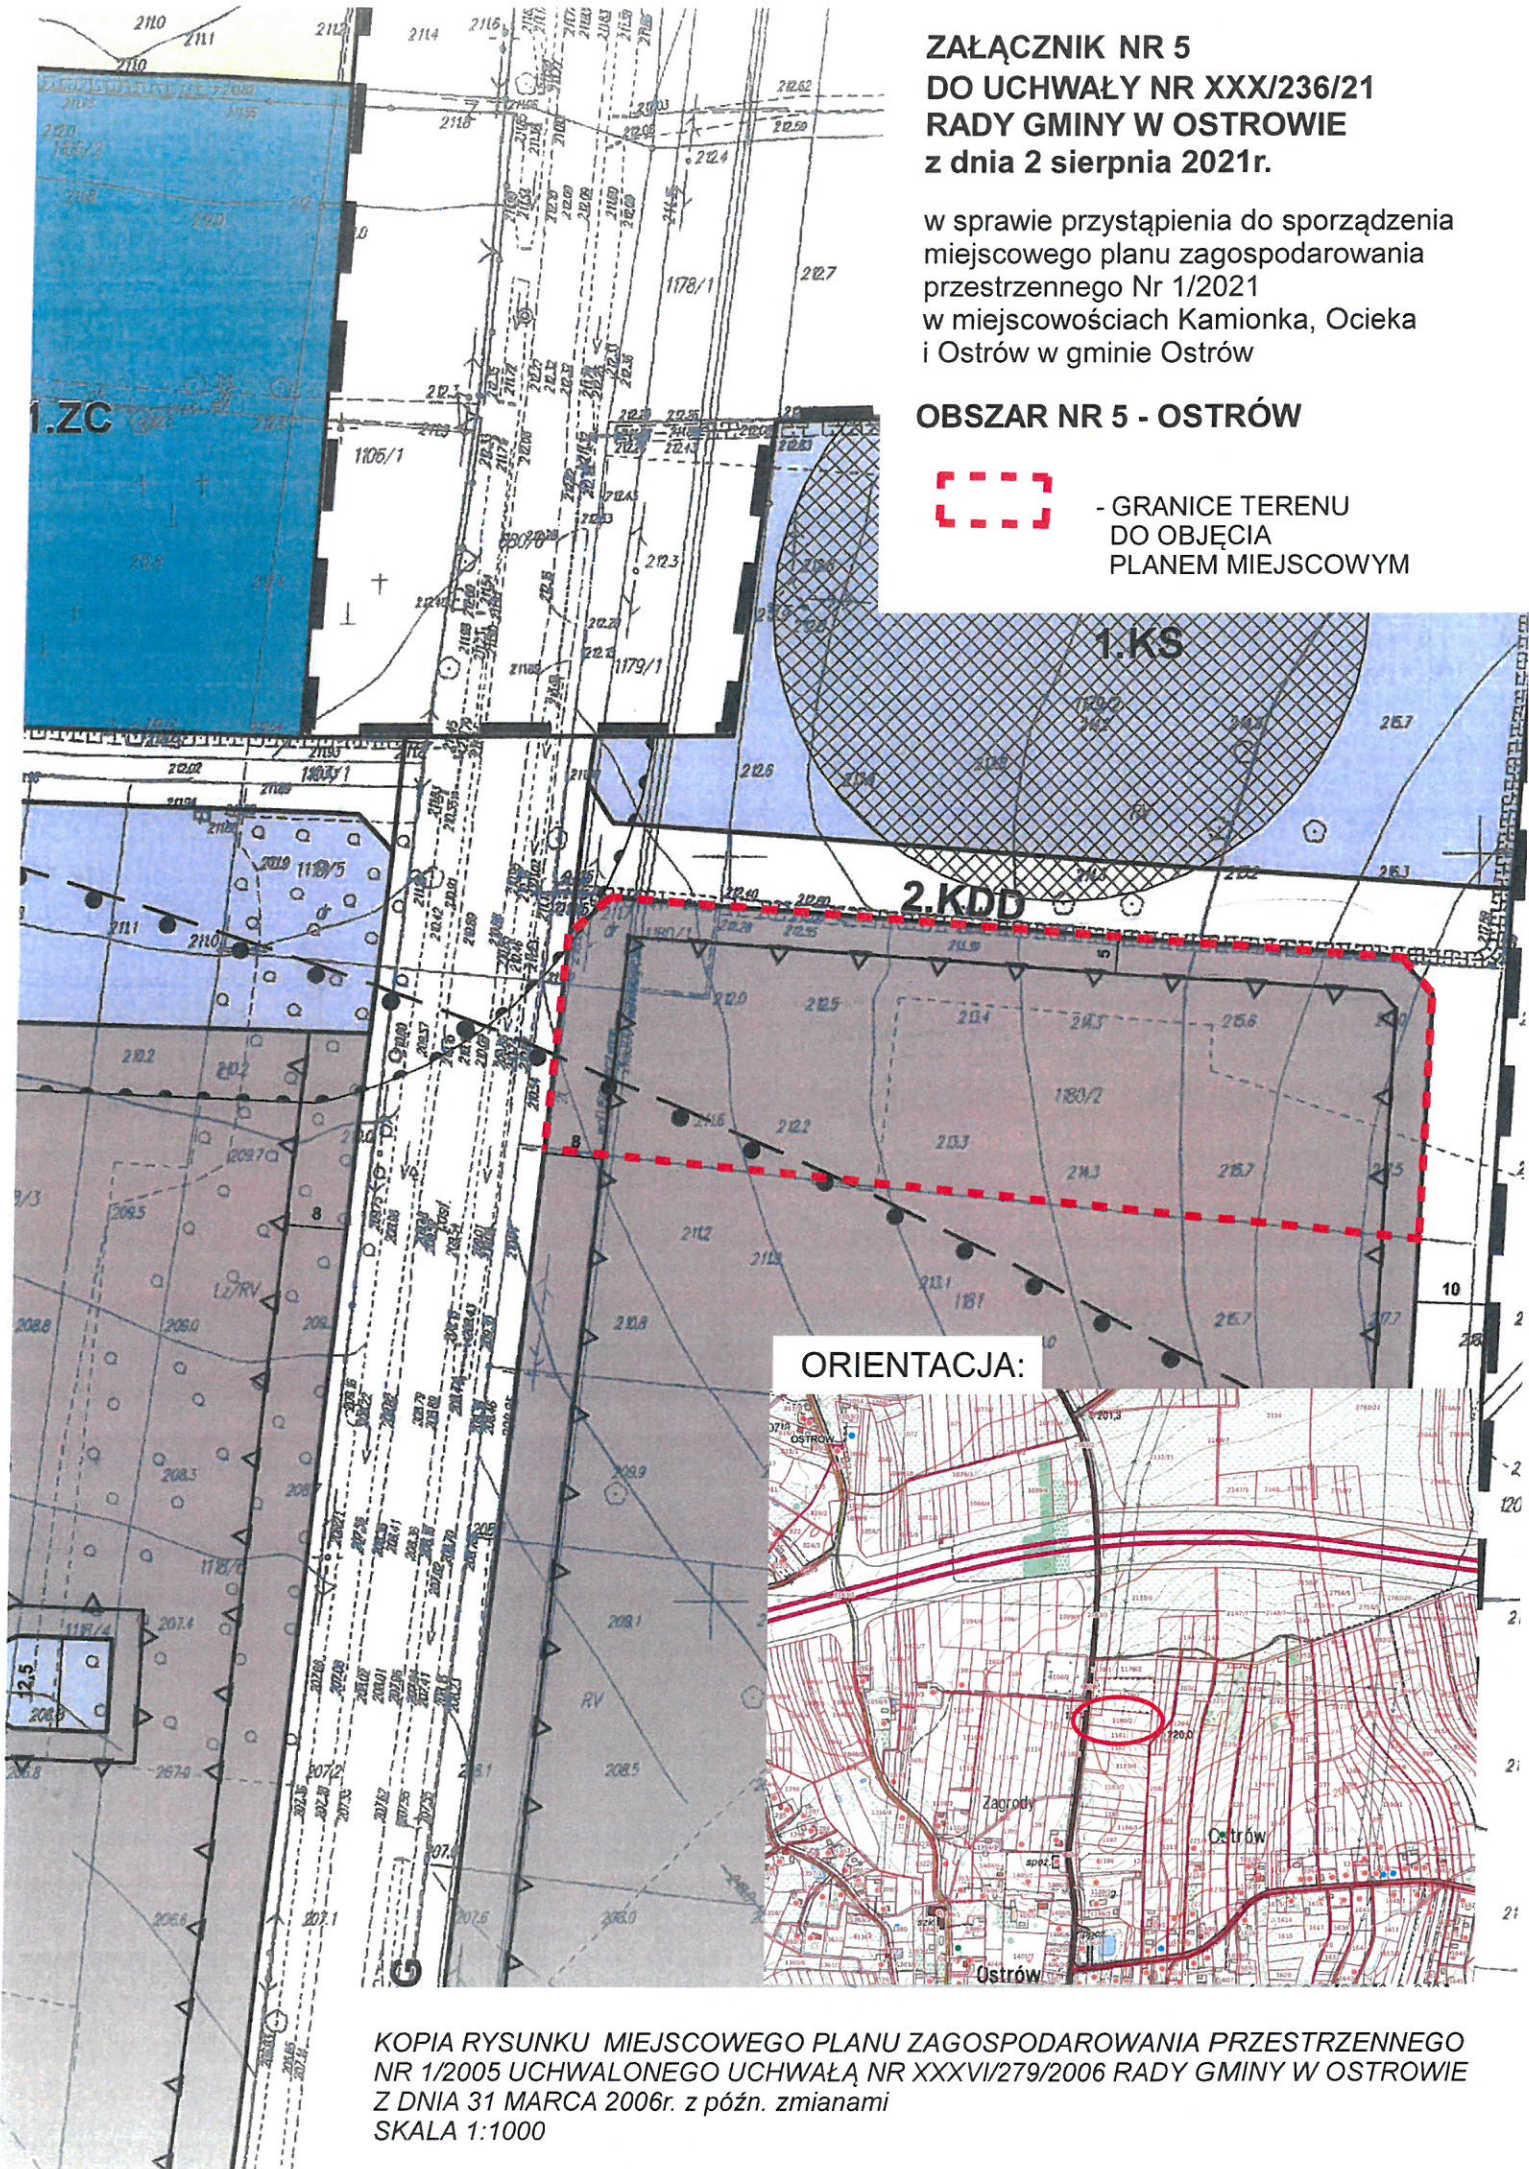


ORIENTACJA:



KOPIA RYSUNKU MIEJSCOWEGO PLANU ZAGOSPODAROWANIA PRZESTRZENNEGO
NR 1/2005 UCHWALONEGO UCHWAŁĄ NR XXXVI/279/2006 RADY GMINY W OSTROWIE
Z DNIA 31 MARCA 2006r. z późn. zmianami
SKALA 1:1000

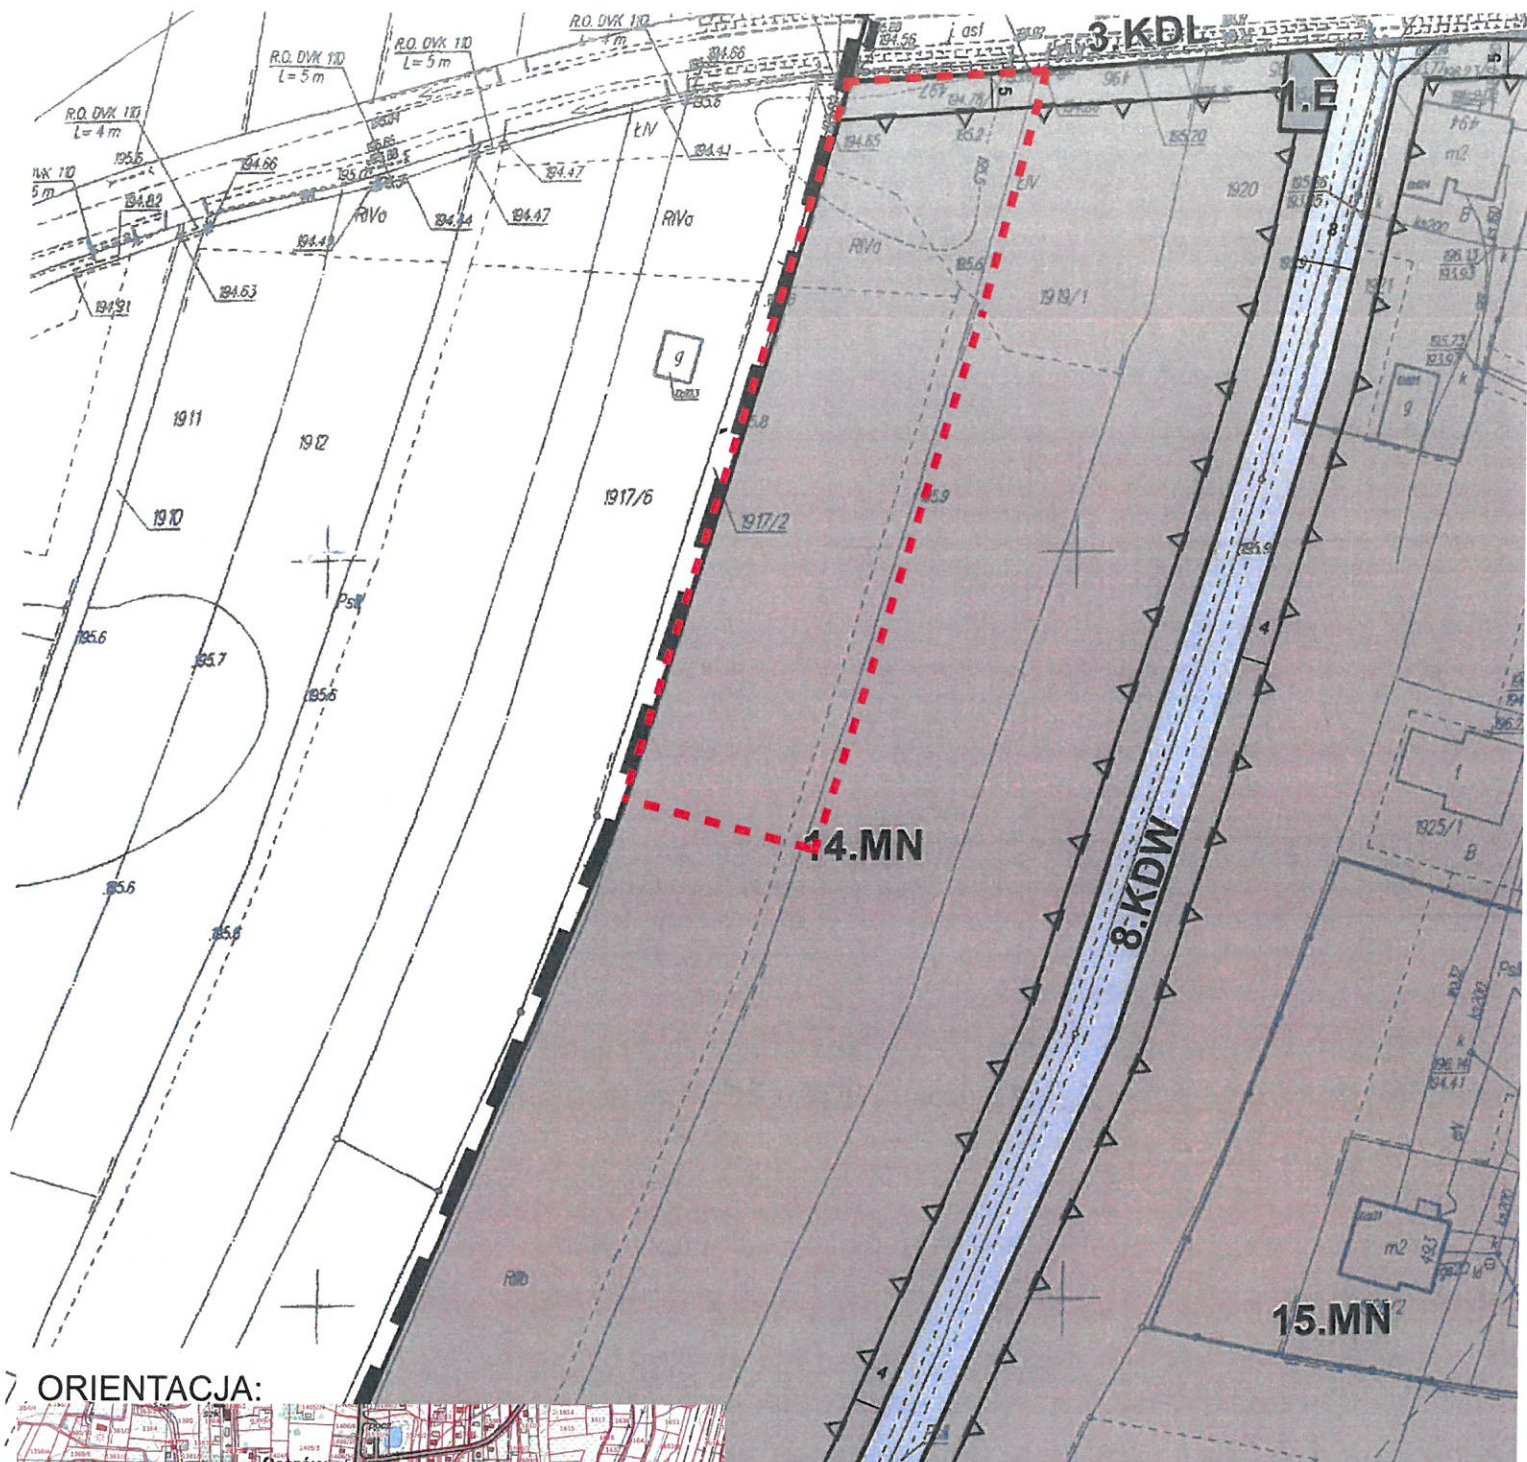

7 ORIENTACJA:

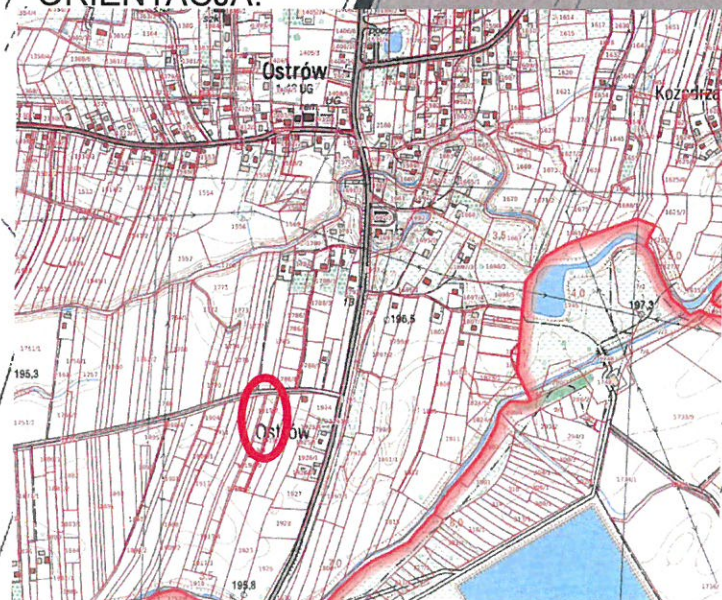

**ZAŁĄCZNIK NR 7
DO UCHWAŁY NR XXX/236/21
RADY GMINY W OSTROWIE
z dnia 2 sierpnia 2021r.**

w sprawie przystąpienia do sporządzenia
miejscowego planu zagospodarowania
przestrzennego Nr 1/2021
w miejscowości Kamionka, Ocieka
i Ostrow w gminie Ostrow

OBSZAR NR 7 - OSTROW



- GRANICE TERENU
DO OBJĘCIA
PLANEM MIEJSCOWYM

KOPIA RYSUNKU MIEJSCOWEGO PLANU ZAGOSPODAROWANIA PRZESTRZENNEGO
NR 1/2005 UCHWALONEGO UCHWAŁĄ NR XXXVI/279/2006 RADY GMINY W OSTROWIE
Z DNIA 31 MARCA 2006r. z późn. zmianami
SKALA 1:1000